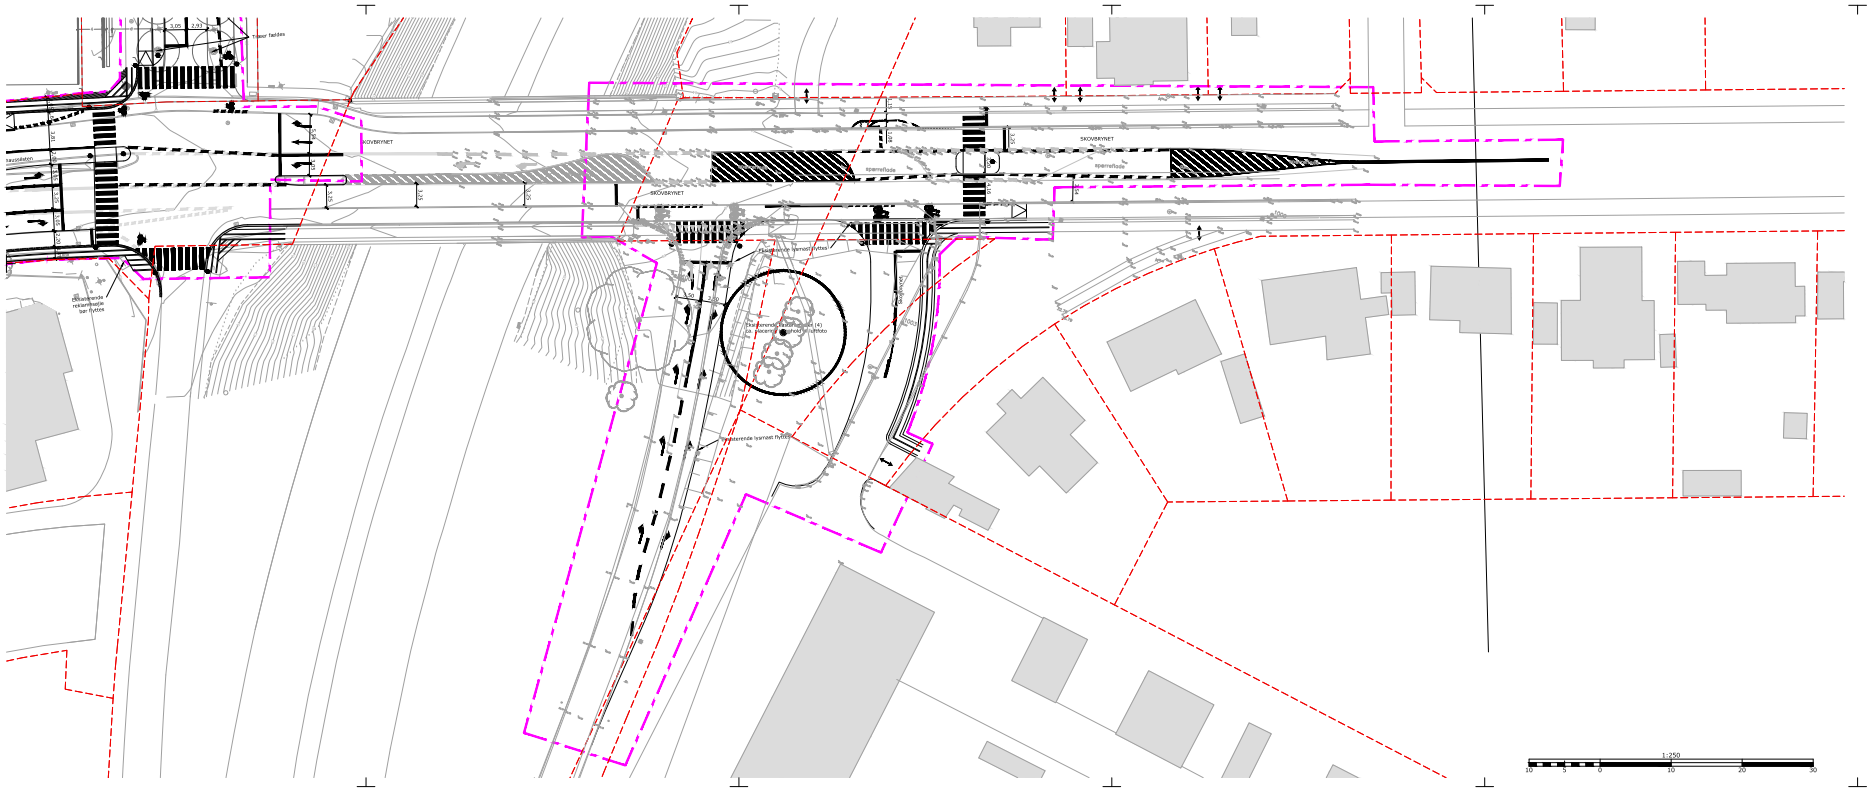
SKOVBRYNET
SKOVBRYNET
SKOVBRYNET
Spærreflade
Spærreflade
Eksisterende varmeledning
Eksisterende varmeledning
Eksisterende lysmast flyttes
Eksisterende lysmast flyttes
Eksisterende lysmast flyttes