



Udsnit 1: 100

Eksisterende bygning

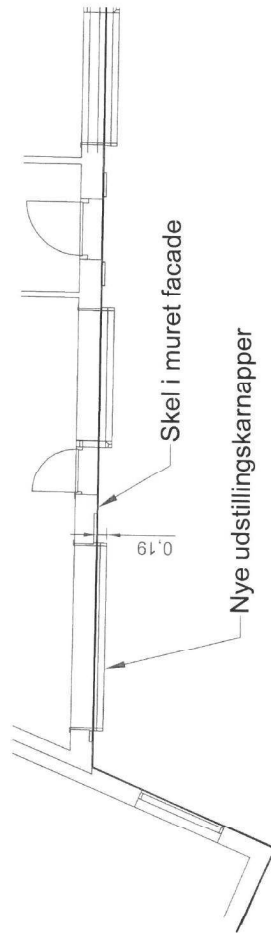

Udsnit 1: 100


Eksisterende bygning

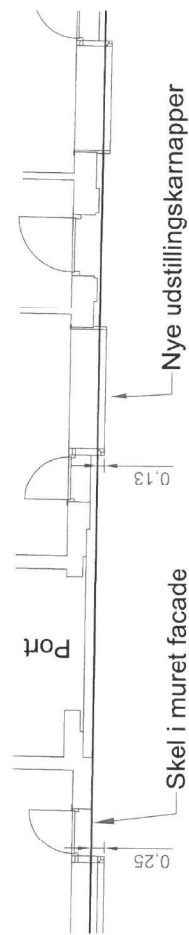

Lyngby Torv

Eksisterende bygning

Plan 1: 250

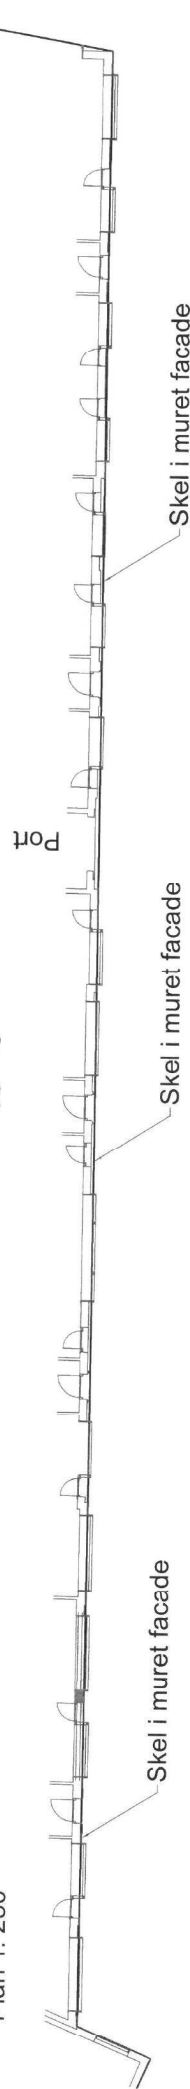

Lyngby Torv

Plan for den af Lyngby Torv 3-11 visende del af bygning der vender mod Lyngby Torv.

På vores plan med skel har vi indlagt projektet for nye butiksfacader. For tydeliggørelse se venligst udsnit i 1:100

Udfærdiget i marts 2017

Jan Hübbe
landsinspektør