


Koordinatliste - System DKTM3 - Leica SmartNet Danmark

Pkt.	E	N	Beskrivelse
------	---	---	-------------

10	652994.10	1185125.57	Søm i belægn.
11	652994.12	1185125.27	Søm i belægn.
12	652989.97	1185125.31	Skelpkt jernrør
13	653020.98	1185126.97	Søm i belægn.
14	653021.01	1185126.47	Skelpkt hj. støttemur
15	652995.10	1185125.63	Bygning - mur
16	652994.83	1185129.53	Bygning - mur
17	652991.84	1185129.33	Bygning - mur
18	653021.20	1185127.29	Bygning - mur
20	652985.83	1185158.97	Skelpkt jernrør
21	652990.35	1185151.40	Bygning - mur
22	652990.94	1185142.67	Bygning - mur
23	652991.11	1185139.90	Bygning - mur
25	652987.52	1185159.08	Skelpkt gl. mål
26	653020.96	1185127.28	Skelpkt gl. mål

NB. Der planlægges udført efterisolering af udvendige facader på kroen

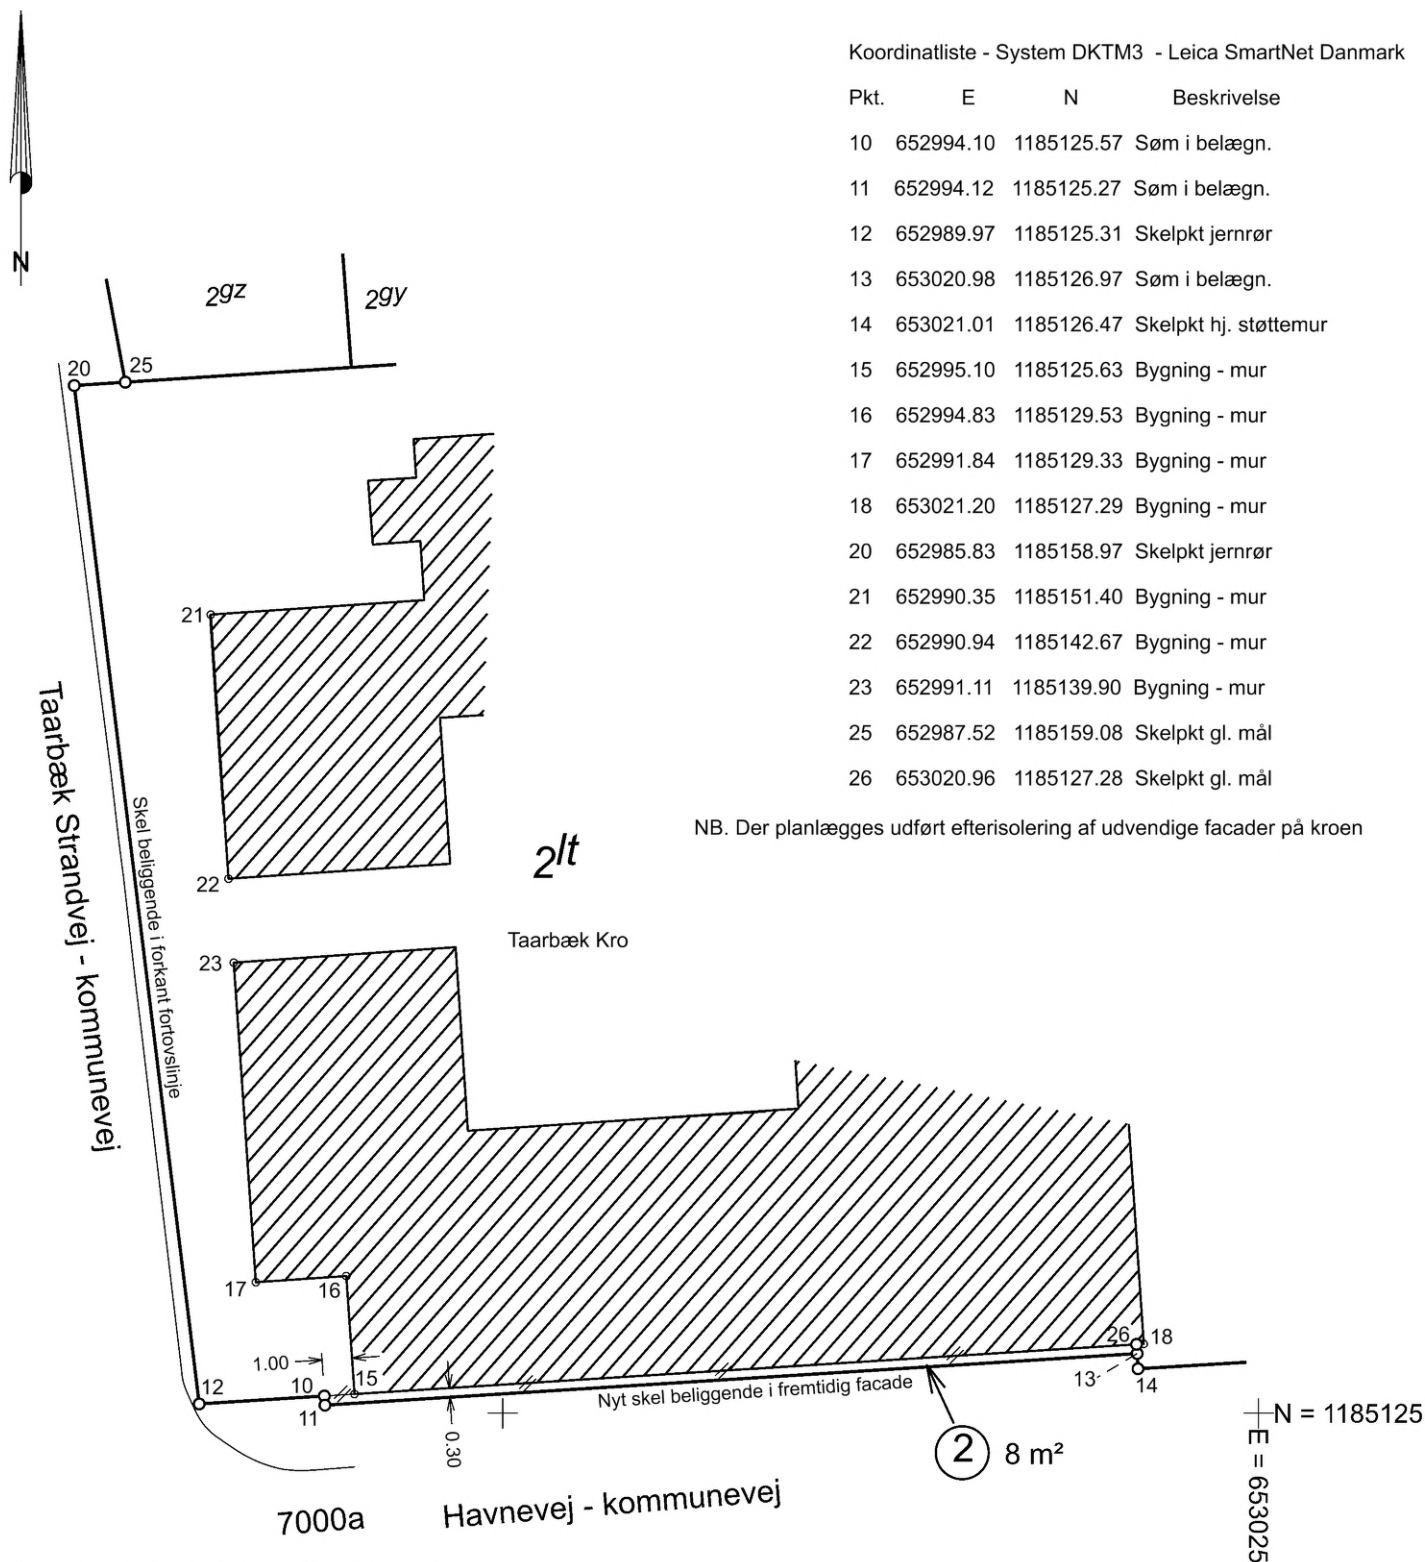

Arealoverførsel fra offentlig vej

Matr.nr. 2 lt

Ejerlav: Taarbæk By, Taarbæk

Kommune: Lyngby-Taarbæk

Opmålt i: marts 2022

Mål: 1:250 A3

Lsp. j. nr.: 202026020 dch

Steen Boe
landinspektørLIFA A/S Produktionsvej 22 2600 Glostrup
Tlf. 38104700 www.lifa.dk e-mail land@lifa.dk

LANDINSPEKTØRER

Signatur: Se DS 104 og 198

Mål eller koordinater, der kun er til brug ved indlægningen på matrikelkortet, er angivet med klamme.

Mål eller koordinater, der er overført fra en sag, der tidligere er indsendt til Geodatastyrelsen, er mærket med Gl.