



Lyngby stadion

INTEGRERET BEBYGGELSE I LYNGBY SPORTSBY

**Franz Christian Augustenborg
Ødum**

Associeret Partner, Arkitekt maa.

CF	MØLLER
ARCHITECTS	

Fakta

Studieboliger: 188


Seniorboliger: 42

Nyt sundhedshus

Nye stadionsfaciliteter




En integreret del af Idrætsbyen og Lyngby

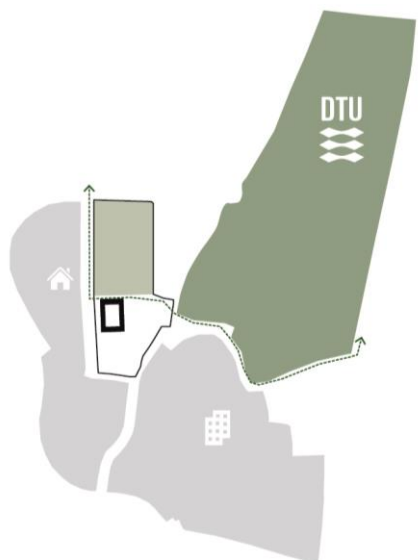


Ungdomssiden

Studieboligerne placeres mod nord tæt forbundet med DTU.

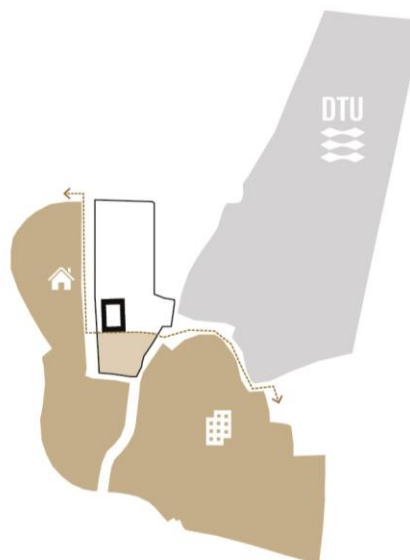

Boligsiden


Seniorboligerne placeres mod Badeparken

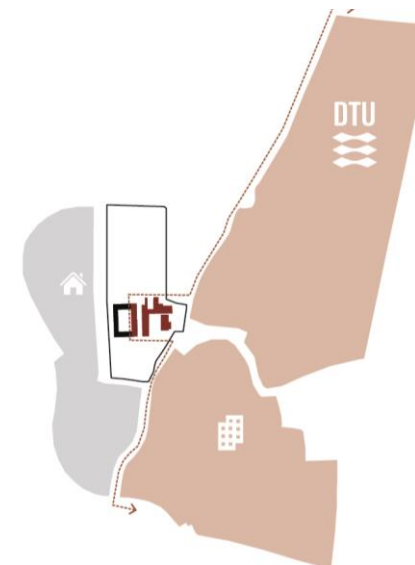



SPORTSGADEN

Vi vil gerne transformere Østvejen til en sand aktivitets- og sportsgade.

En integreret del af Idrætsbyen og Lyngby

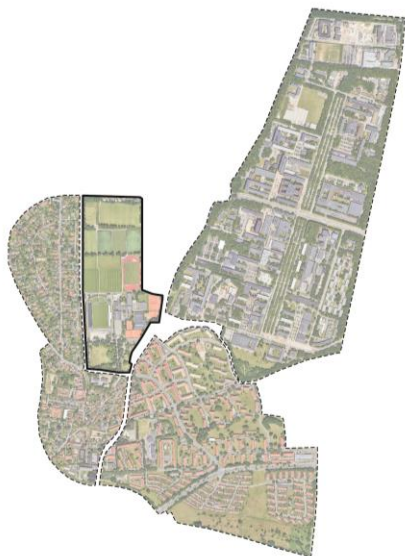

Arkitektur – inspireret af Lyngby

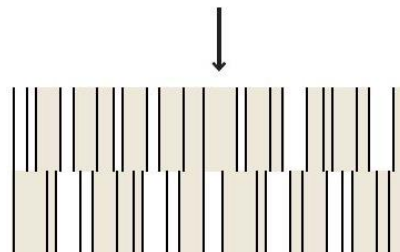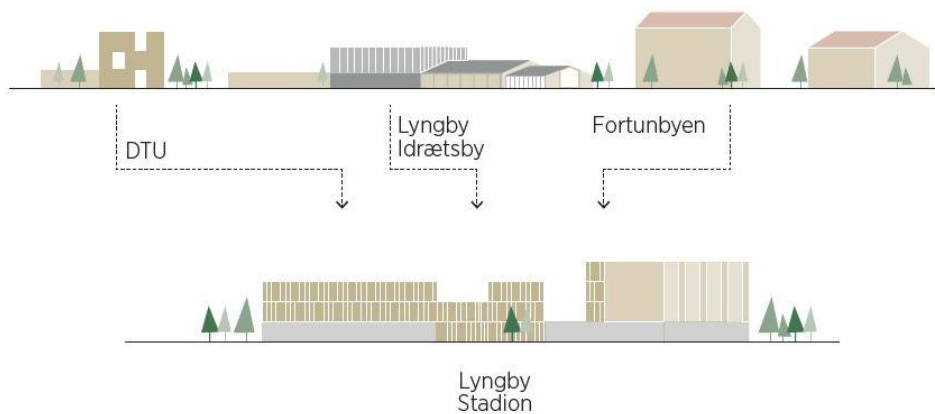

ARKITEKTUR

Hele stadionet, både det eksisterende og nye de konstruktioner etableres med en ny beklædning i simple metalrammer og -paneler. Panelerne kommer i tre størrelser med to typer fyldning. Nogle er strækmetal som har forskellige udtryk alt efter hvor man ser det fra. Enten som åben, når åbningerne er orienteret mod dig eller som lukket når de ikke er. På denne måde forandrer stadionets udseende sig, når man bevæger sig langs facaden. Andre steder er der placeret rammer med metalwire, som fungerer som et espalier for klatreplanter. Det resulterer i et varieret udtryk, som skifter alt efter sæson eller hvor man ser den fra.




2000 mm bred
(fyldning af strækmetal)




1000 mm bred
(fyldning af strækmetal)



500 mm bred
(fyldning af strækmetal)

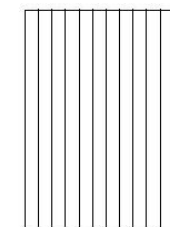

2000 mm bred
(Med stålwire til
klatreplanter)

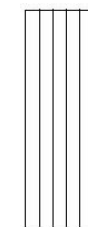

1000 mm bred
(Med stålwire til
klatreplanter)




500 mm bred
(Med stålwire til
klatreplanter)







Views

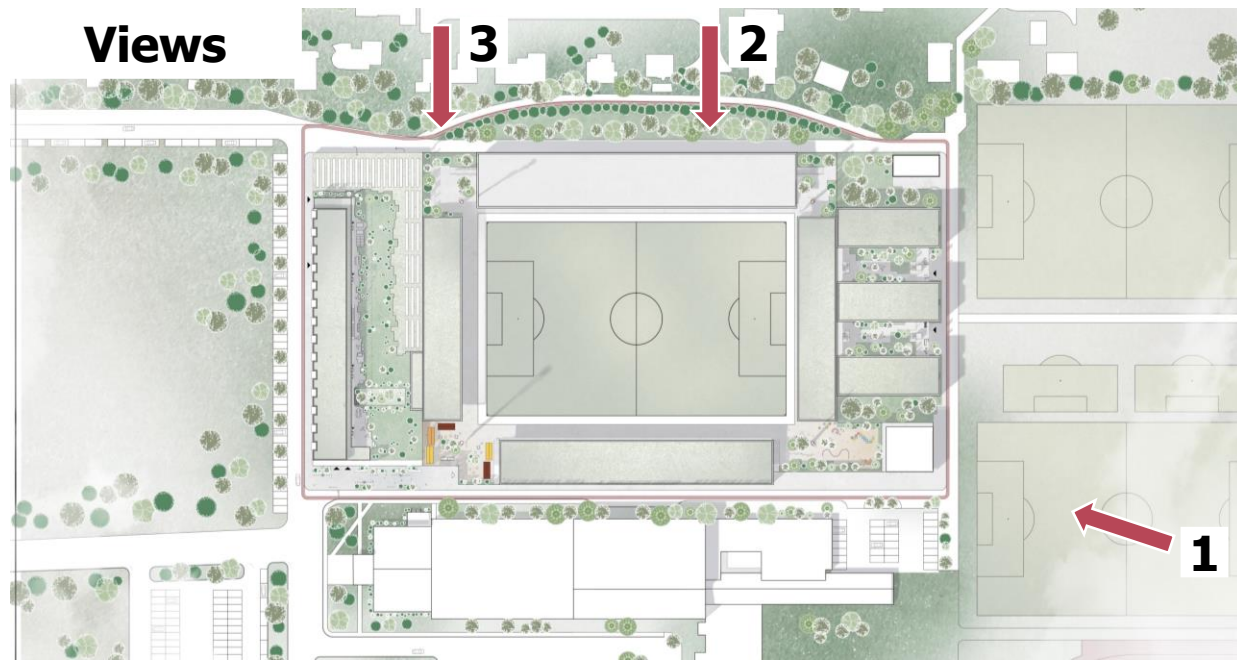

View 1




View 2



View 3



Views

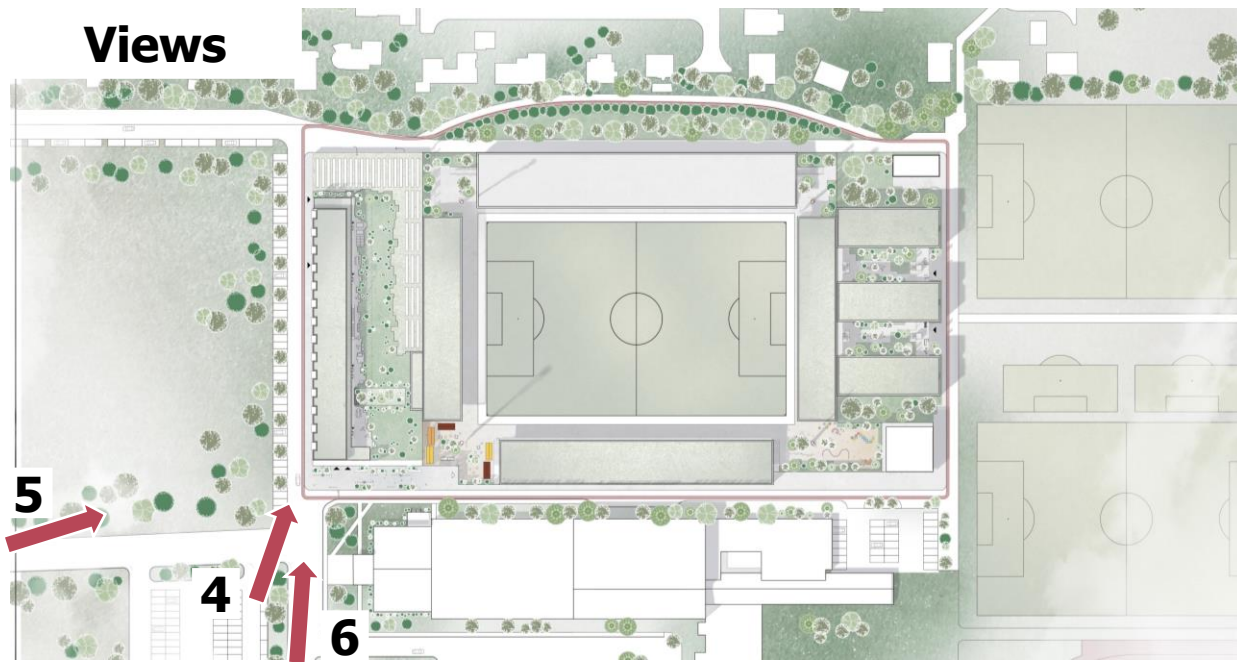

View 4




View 5



View 6




Trafik

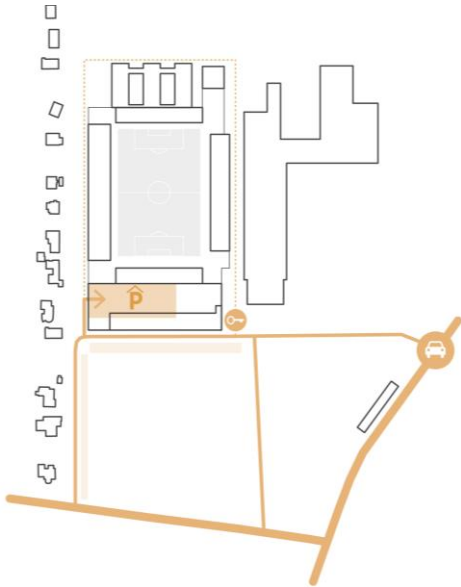


Biltrafik

Fra Lundtoftevej kommer bilerne til området via Sydvejen. Langs Sydvejen og Vestvejen er der parkering, som størstedelen af sundhedshusets og områdets brugere kan benytte.

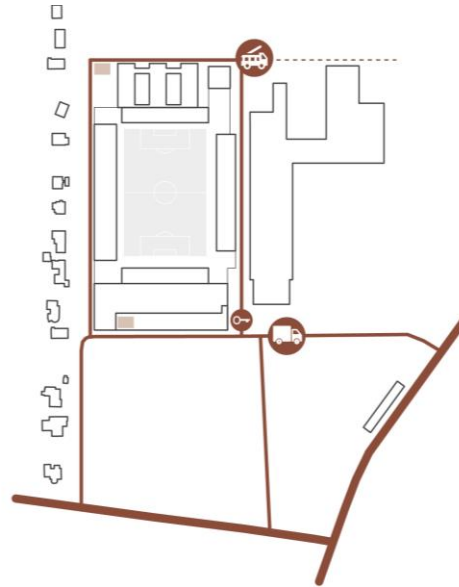

Service- og Brandveje


Servicebiler som fx renovationsvogne vil også have adgang til området via Syd- og Vestvejen.

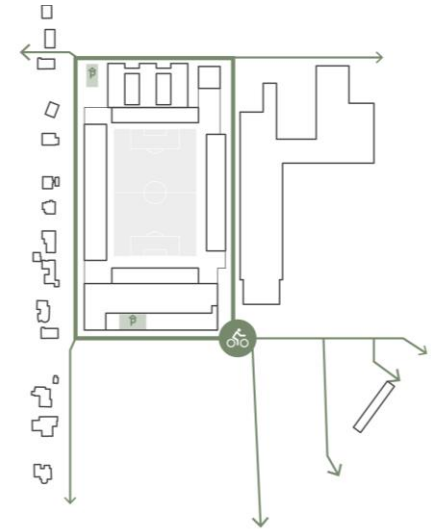

Cykeltrafik

Cyklerne har selvfølgelig let adgang til hele området.


Støjskærme

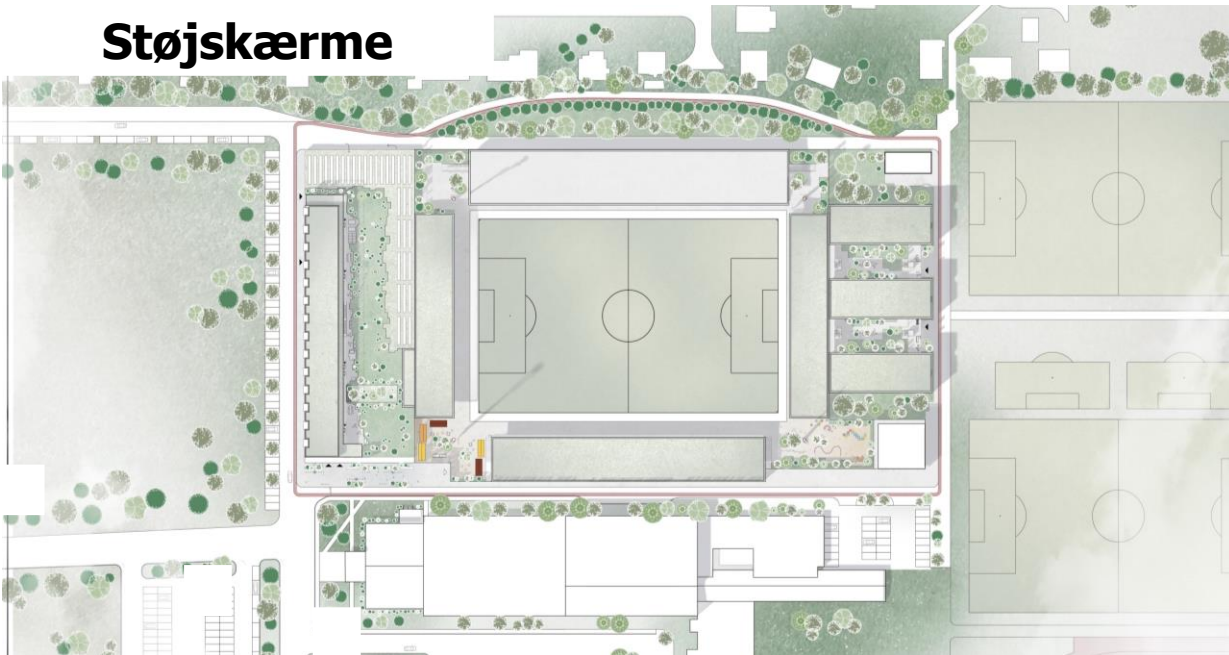


Støjskærm langs Vestvejen




Tiltag til minimering af støj

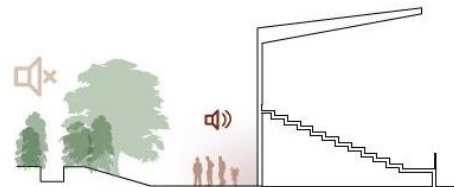


Det eksisterende støjværn mod Fuglevad forbliver uberørt. Hvor det er muligt tilføjes yderligere beplantning.

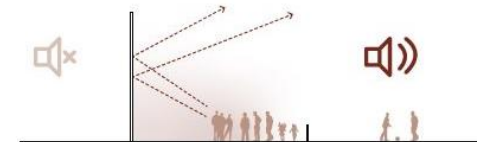


Stadionbeklædning: kan tilføjes akustikglas hvor det er nødvendigt.

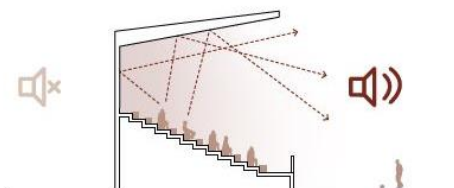

Tribuner: Vægge og tage fanger det meste af støjen.

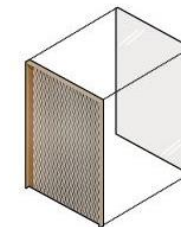

Stadionbeklædning: Eksempel på akustikglas bag paneler.

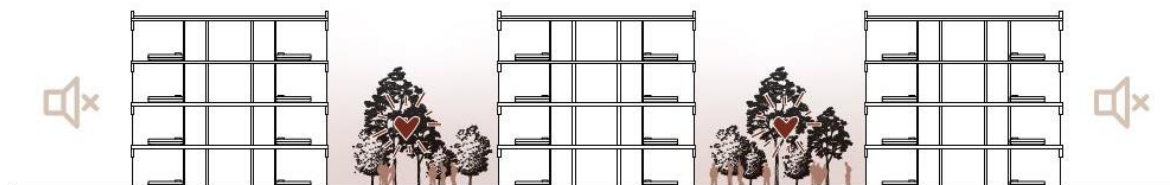


Studieboliger: Placeret rundt om en fællesgårdhave, som omfavner de studerendes liv. På denne måde fanges støjen, så den ikke belaster det omkringliggende område.



Et moderne stadion

Ansvarsfuldt brug af ressourcer


Genbrug før nedrivning

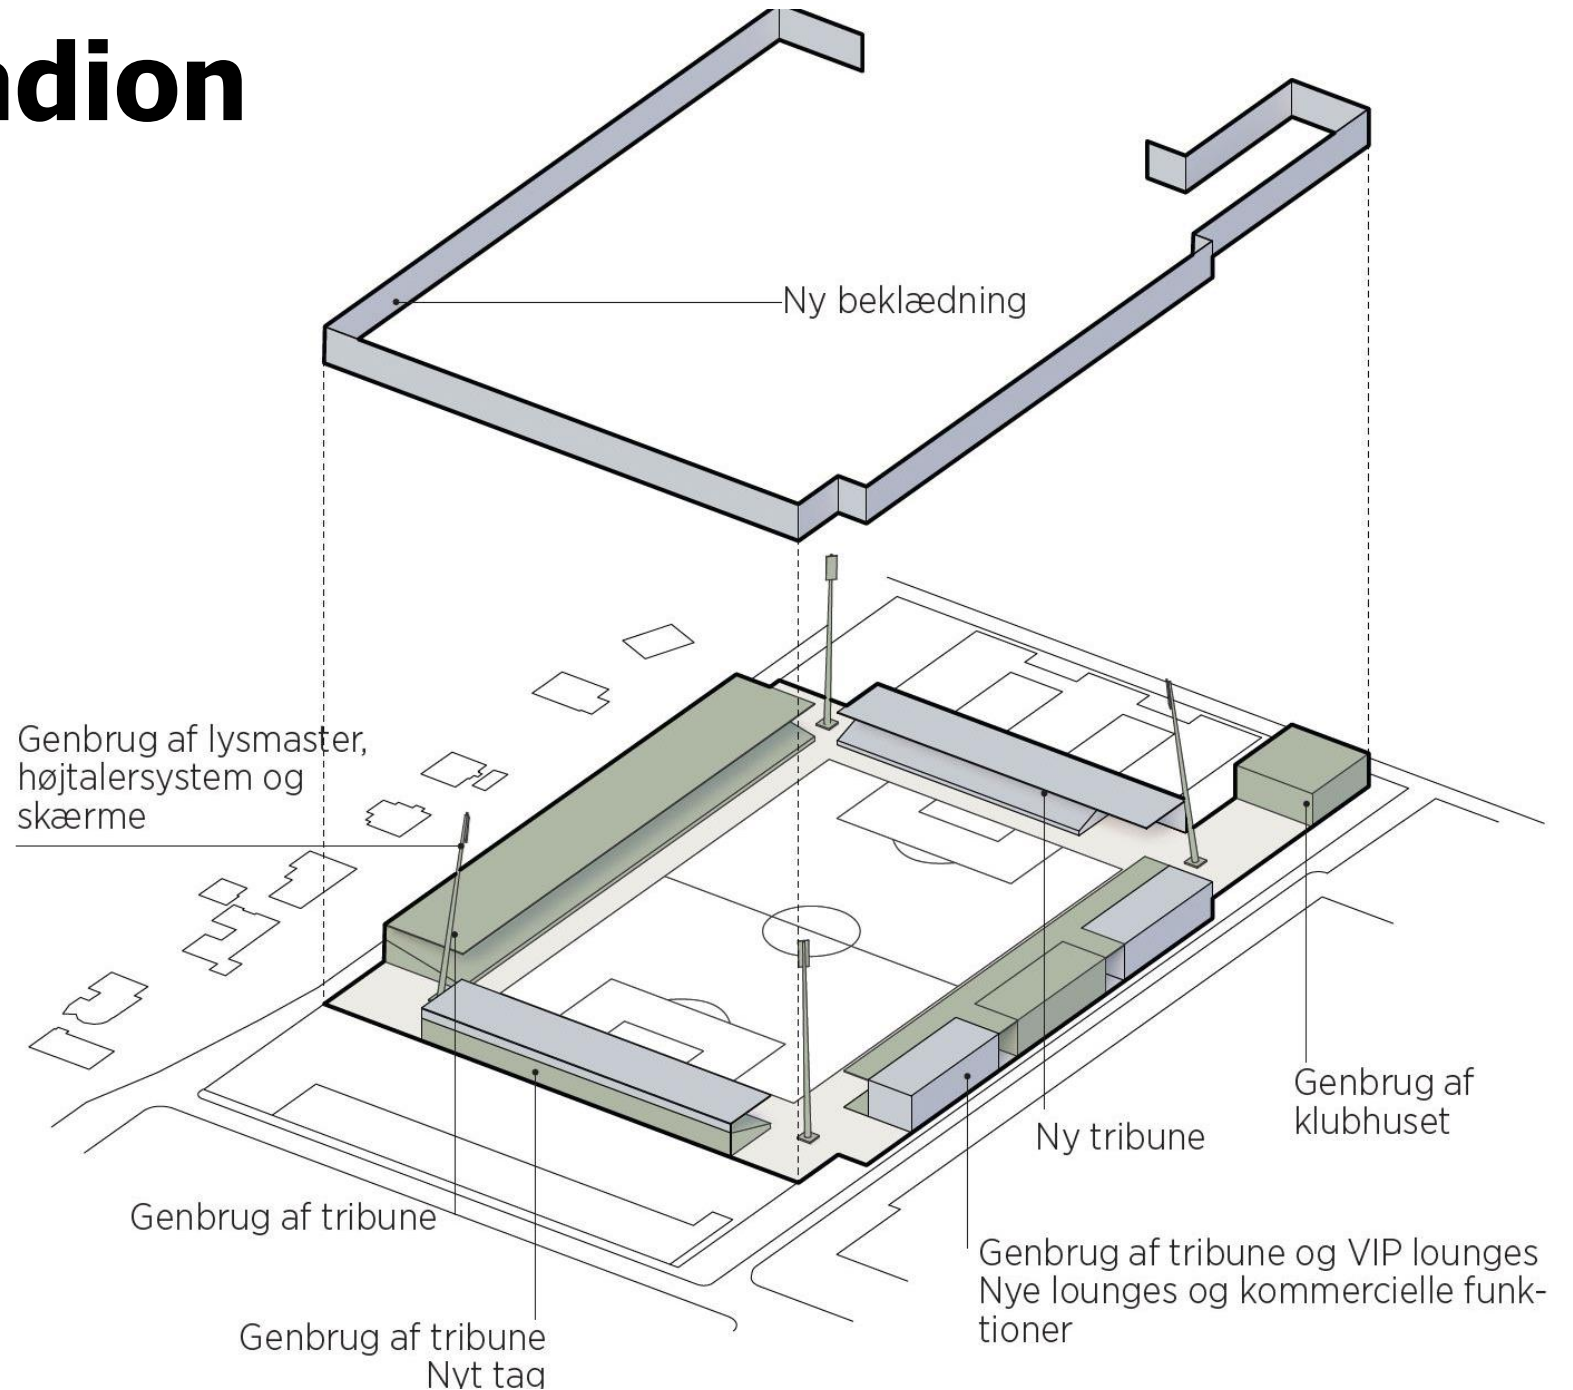

Et moderne stadion

Aktiviteter mod Sportsgaden


Mod sportsgaden
placeres de
aktivitetsskabene
funktioner

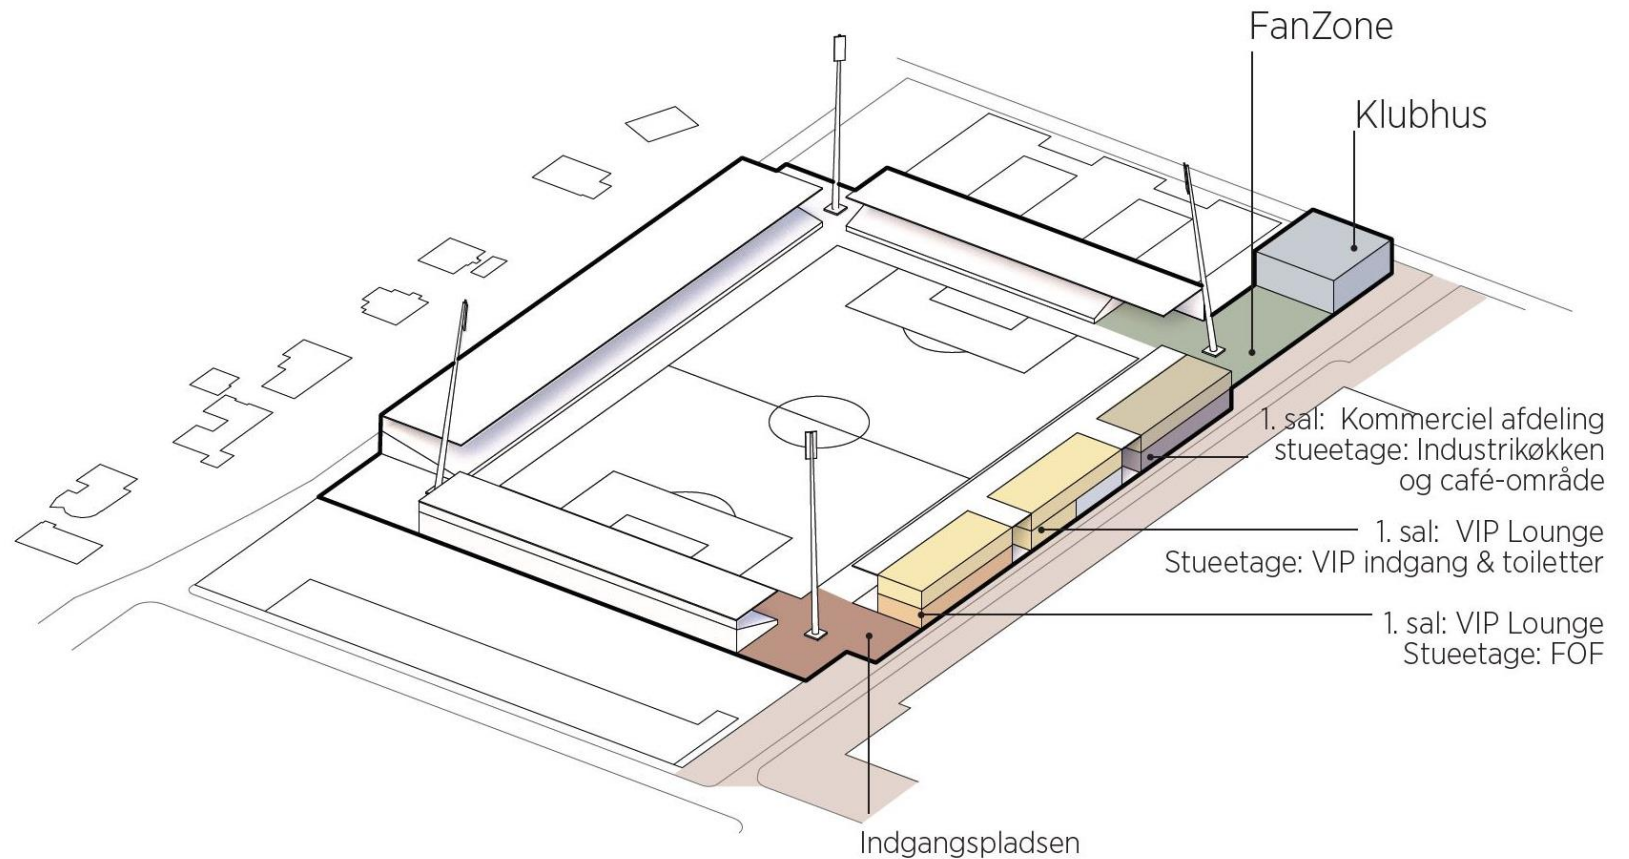



Sundhedshus

Sundhedshuset er tegnet som en et-plans-løsning rundt om en centralt placeret terrasse. Smarte sløjfer, strategisk placerede døre, store vinduer og tagvinduer, som tillader masser af lys, samt rummelige kontorlokaler resulterer i et attraktivt sundhedshus for både de daglige brugere og dets besøgende.

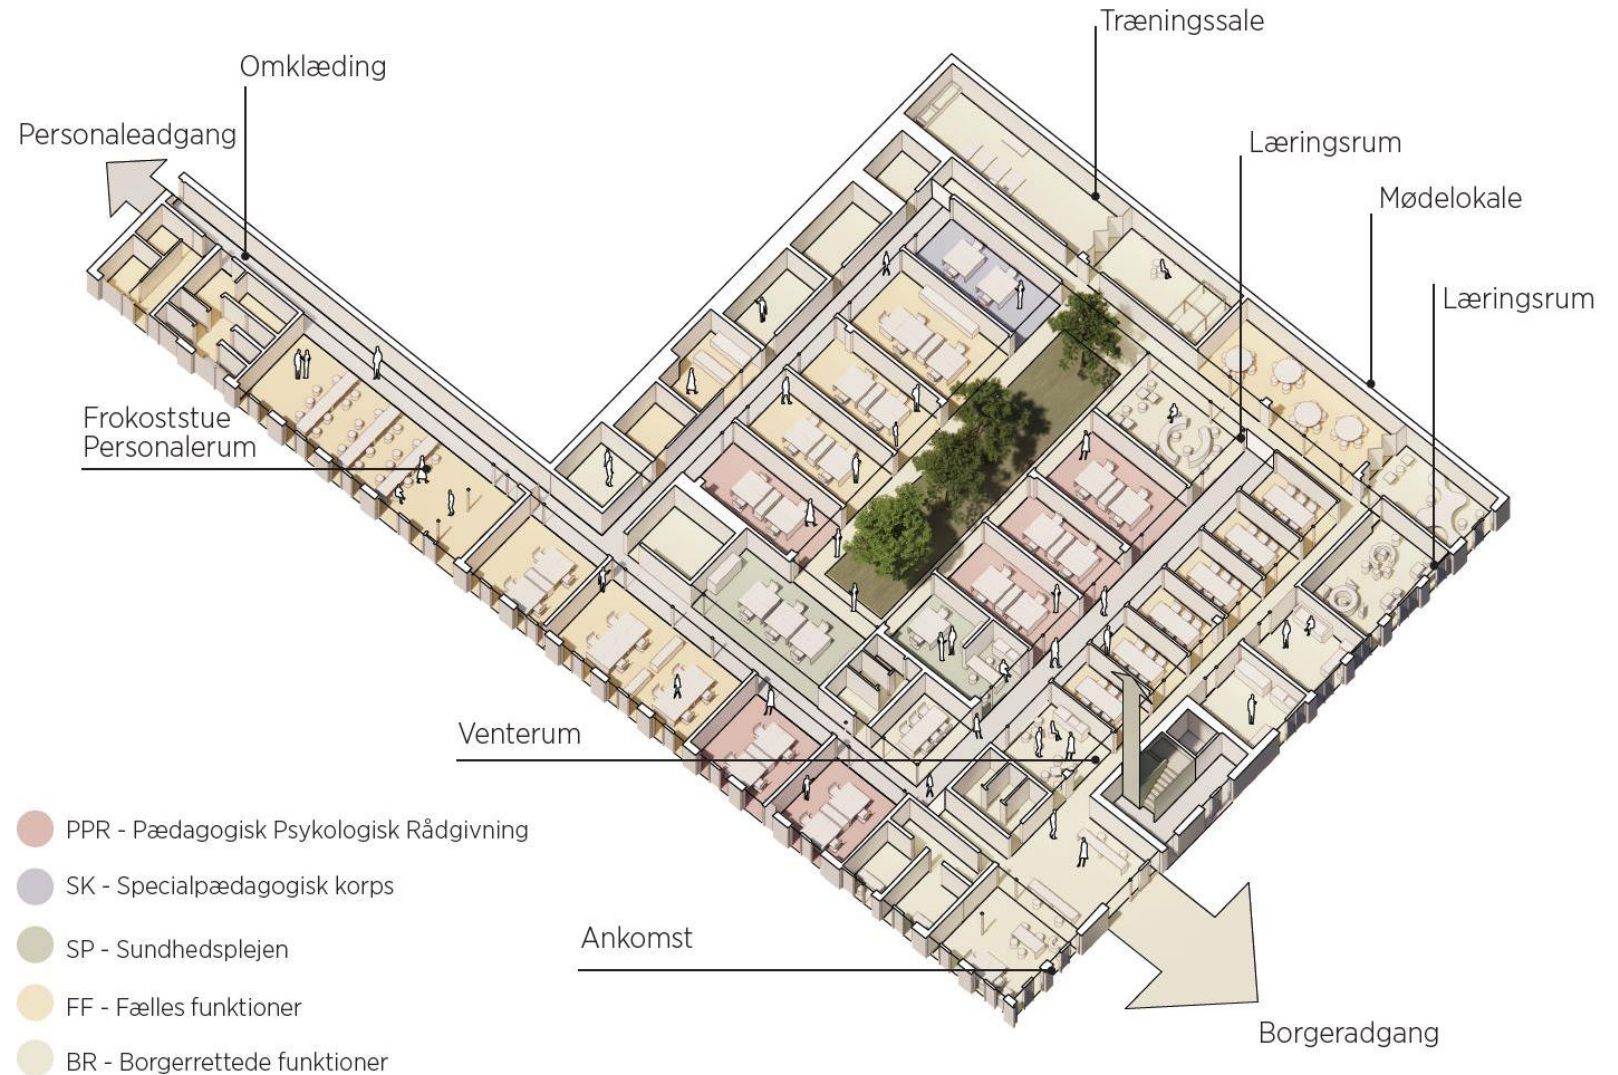


Seniorboliger


Projektet indeholder 42 seniorboliger, fordelt over tre etager. Selve boligen er på 72 m².

Seniorboligerne udformes med fokus på at skabe gode delte områder, udenfor den enkelte bolig, hvor man kan møde sine naboer og det gode naboskab opstå.

Vi introducerer tre niveauer af delte rum, der tilskynder til forskellige former for social interaktion:

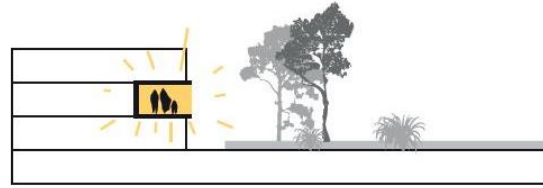

Fælles altaner skaber møder med dine nære naboer

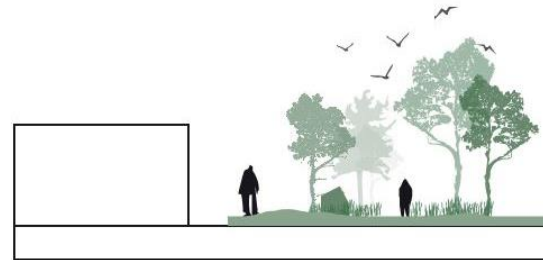



Grøn gårdhave skaber møder med dit nabofællesskab



Fællesrum skaber møder med dit lokalsamfund



Seniorboliger

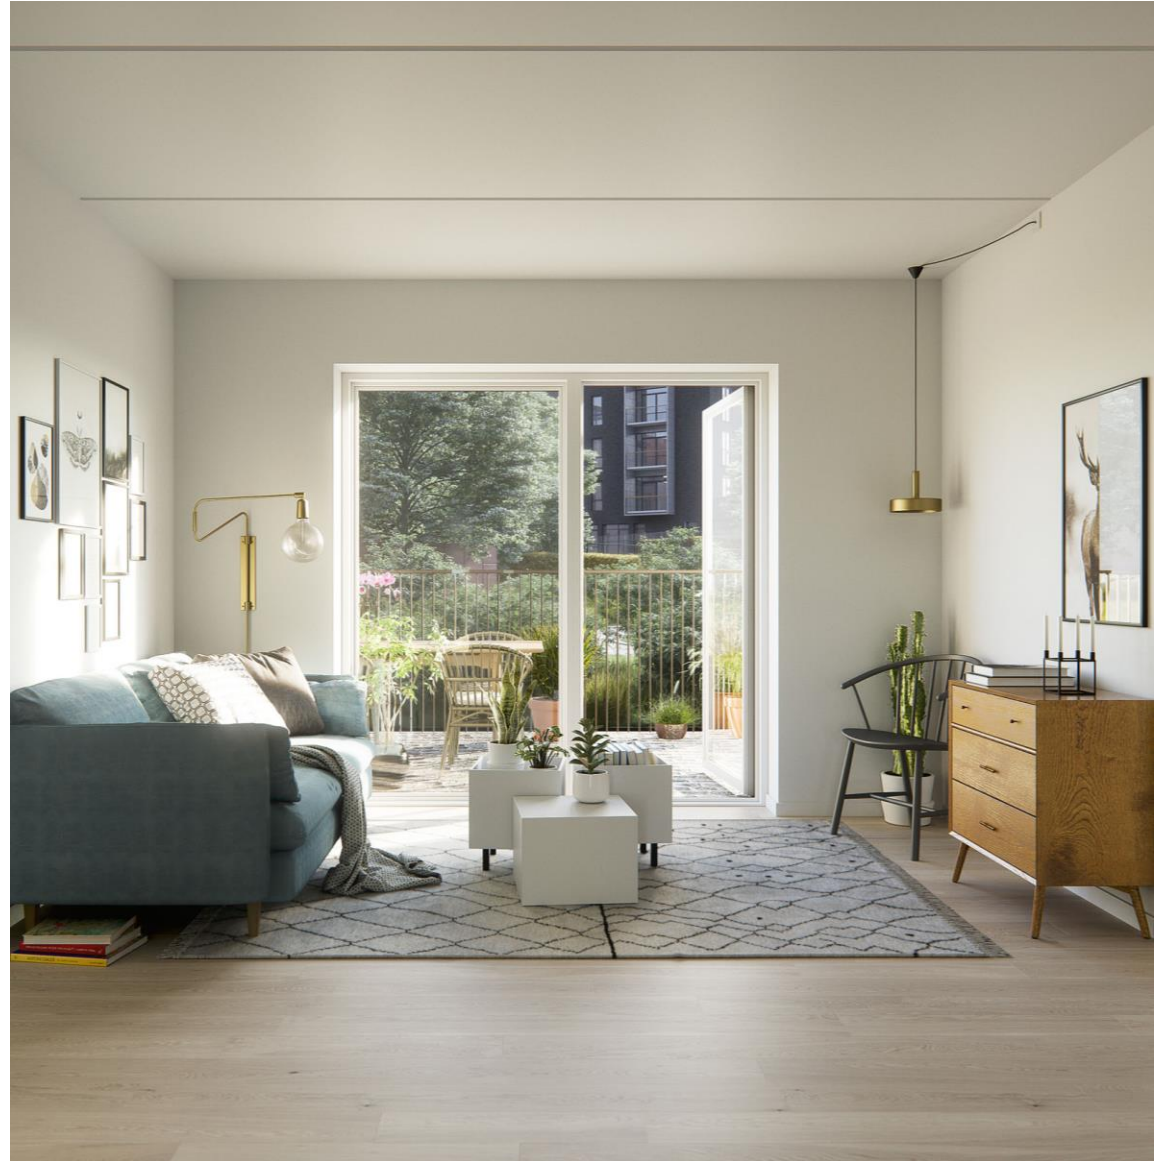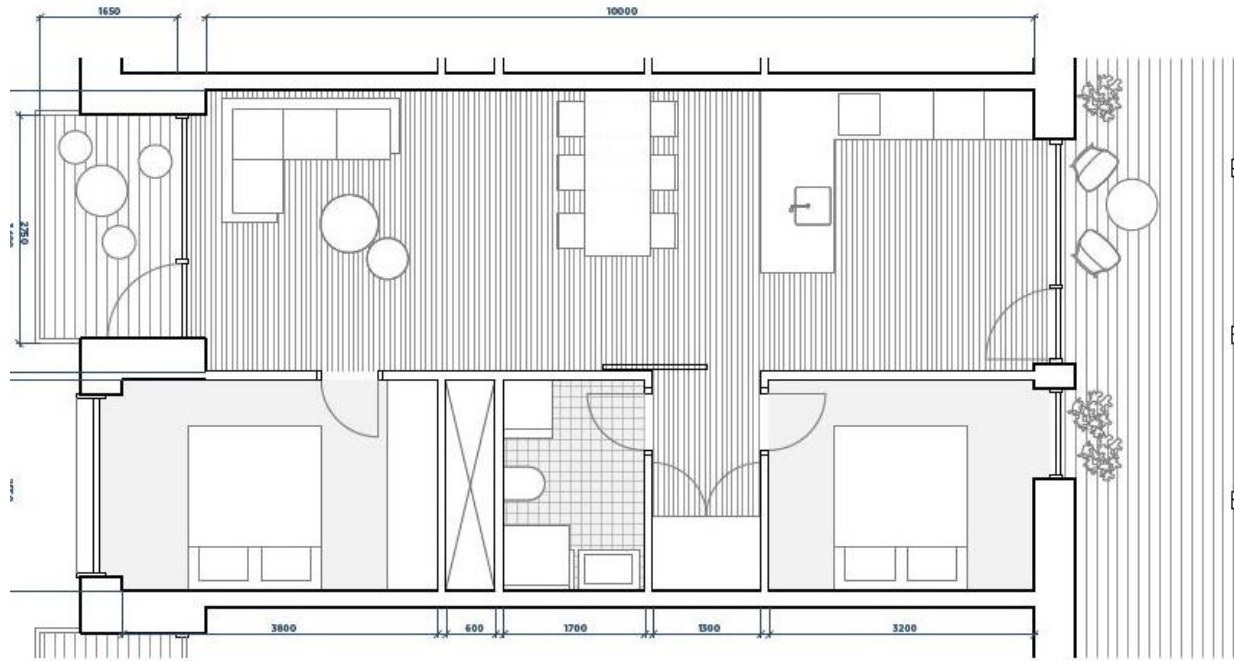





Ungdomsboliger

Studieboligerne er inddelt i tre bygninger som er forbundet af en let konstruktion med flugtvejstrappe og elevator. Alle bygningerne har et fællesrum på hver etage og alle etager har en vinterhave og en åben terrasse i den lette forbindelseskonstruktion.


Hver bygning har et miks af et- og to-personers lejligheder, som resulter i 188 lejligheder i alt.

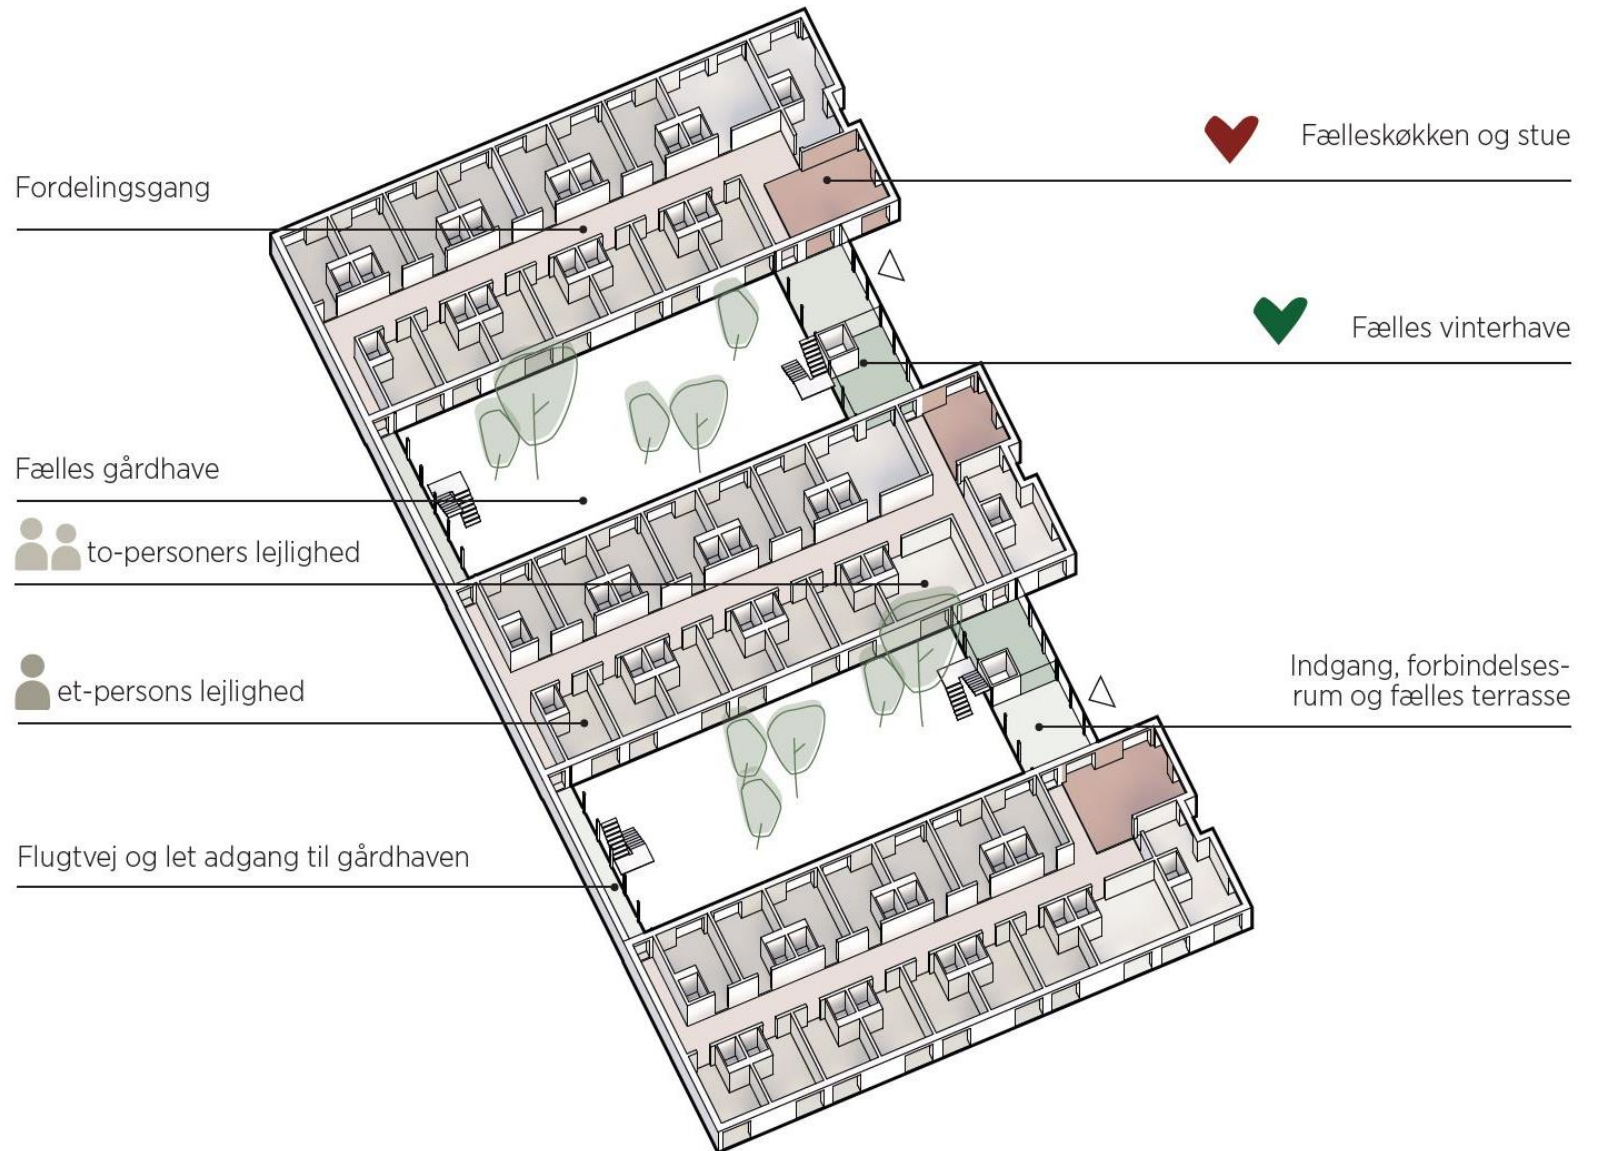

Ungdomsboliger

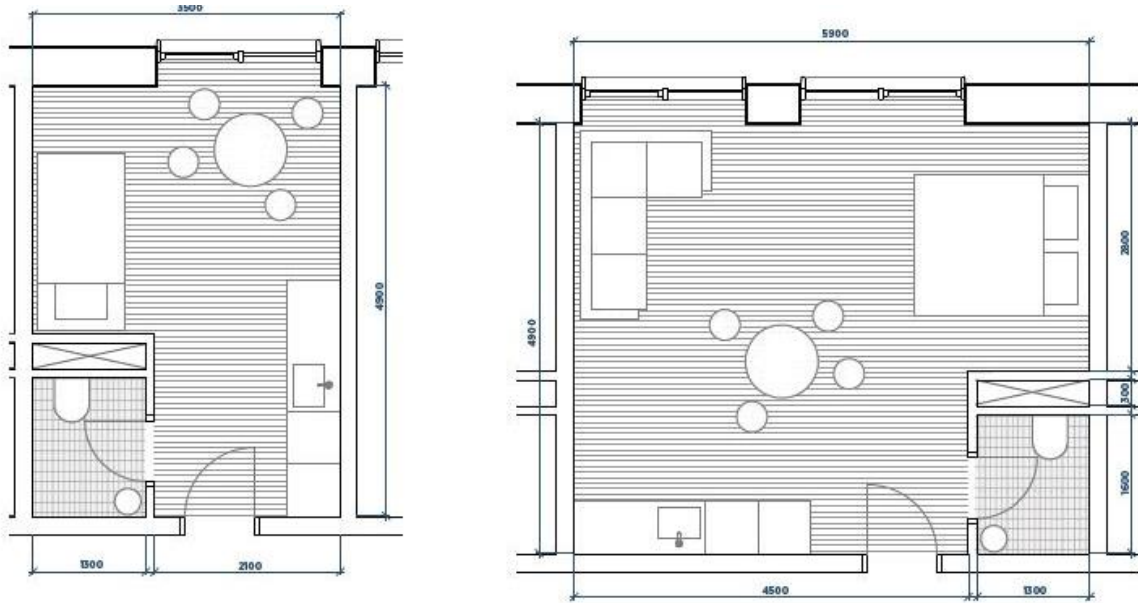

En-personers- og to personers lejlighed 1:100

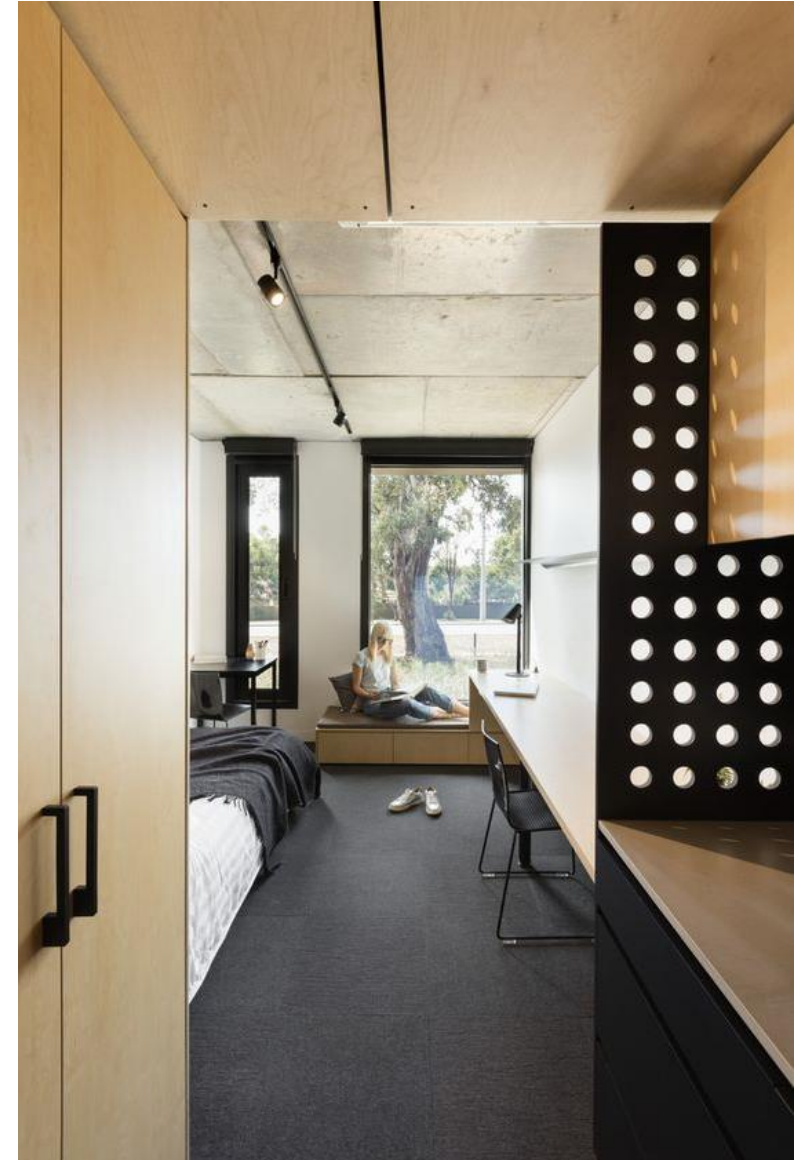



Klædt i Rødt og Hvidt



Klædt i regnbuefarver



Kongeblå på kampdag



Tak for opmærksomheden

