Betegnelse	Trafikklasse	Tykkelse i mm	Opbygning i mm
FL1	T1	450	70 mm betonflise 30 mm brolæggergrus 150 mm SG 200 mm BL
FL2	T1	450	100 mm betonflise 30 mm brolæggergrus 150 mm SG 170 mm BL
AS1	T4	700	30 mm AB 70/100 60 mm GAB0 70/100 75 mm GAB1 70/100 160 mm SG 375 mm BL
AS2	T2	500	25 mm AB 160/220 70 mm GAB0 70/100 150 mm SG 255 mm BL

Belægningsopbygninger:

AB: Asfaltbeton med penetration
GAB0: Grusasfaltbeton type 0 med penetration
GAB1: Grusasfaltbeton type 1 med penetration
SG: Stabilt grus
BL: Bærelag

Flisebelægning udføres generelt som 'København-mønster' med chaussédessinbånd mod kantsten og imellem fliser. Fliser er 62,5x80 cm.
Der udføres tilskæringer samt tilpasninger ifølge belægningsplanen.

FLX: varierende bredde
Angiver flisearealer med en rk. chaussésten imellem fliser og som tilpasses omgivelserne. Der udføres tilskæring i nødvendigt omfang.

FL1.1: bredde ca. 196 cm
Angiver flisareal langs Jægersborgvej.
Kantsten
3 rk. Chaussésten med fodhegn
Kantsten
Fortovsflise
1 rk. Chaussésten
Fortovsflise

FL1.2: bredde ca. 272 cm
Angiver flisareal ved trappe mod Jægersborgvej
Taktilflise
Fortovsflise
1 rk. Chaussésten
Fortovsflise
1 rk. Chaussésten
Fortovsflise

FLX.3: bredde ca. 128,5 cm
Angiver flisareal ved Frem ved linjedrøen (ved nybygning)
3 rk. chaussésten
Fortovsflise
3 rk. Chaussésten
(Linjedrøen)

FLX.4: bredde ca. 195 cm
Angiver flisareal ved Frem ved linjedrøen (ved nybygning) samt fortov på Frem
3 rk. chaussésten
Fortovsflise
1 rk. Chaussésten
Fortovsflise
1 rk. Chaussésten


Trappe:
Trappetrin som IBF
15 cm højde, bredde 40 cm, længde 60 cm
6x3 stk. samlet bredde 180 cm
Samlet højde: 6x15 cm = 90 cm
Samlet længde: 6x 33 cm = 198 cm
Komfort: 2x15 cm + 33 cm = 63 cm

Kantsten: (lys portugiser)
GK1: Klavet 12 cm granitkantsten med lysning 10 cm
GK2: Klavet 12 cm granitkantsten med lysning 8 cm
GK3: Klavet 12 cm granitkantsten med lysning 2 cm
GK4: Klavet 12 cm granitkantsten tilsluttes eksist. med lysning 2 cm
GK5: Klavet 12 cm granitkantsten med dykket asfaltrække med lysning 2 cm
RK: 15 cm hvide rabatkantsten med lysning 10 cm

TF1: Opmærksomhedsfelt 62,5x80 cm med 48 knopper
TF2: Ledelinjer 30x30 cm med 4 ledelinjer
BR: Brostensbånd
CH1: Chaussédessinsbelægning
CH2: Chaussédessinsbelægning buerformet
RV: Rabat med væm

Signatur:

⟷	Læggeretning
x 27.90	Eksist. koter
x 28.25	Projekterede koter
6 o\oo	Eksist. fald
25 o\oo	Projekteret fald

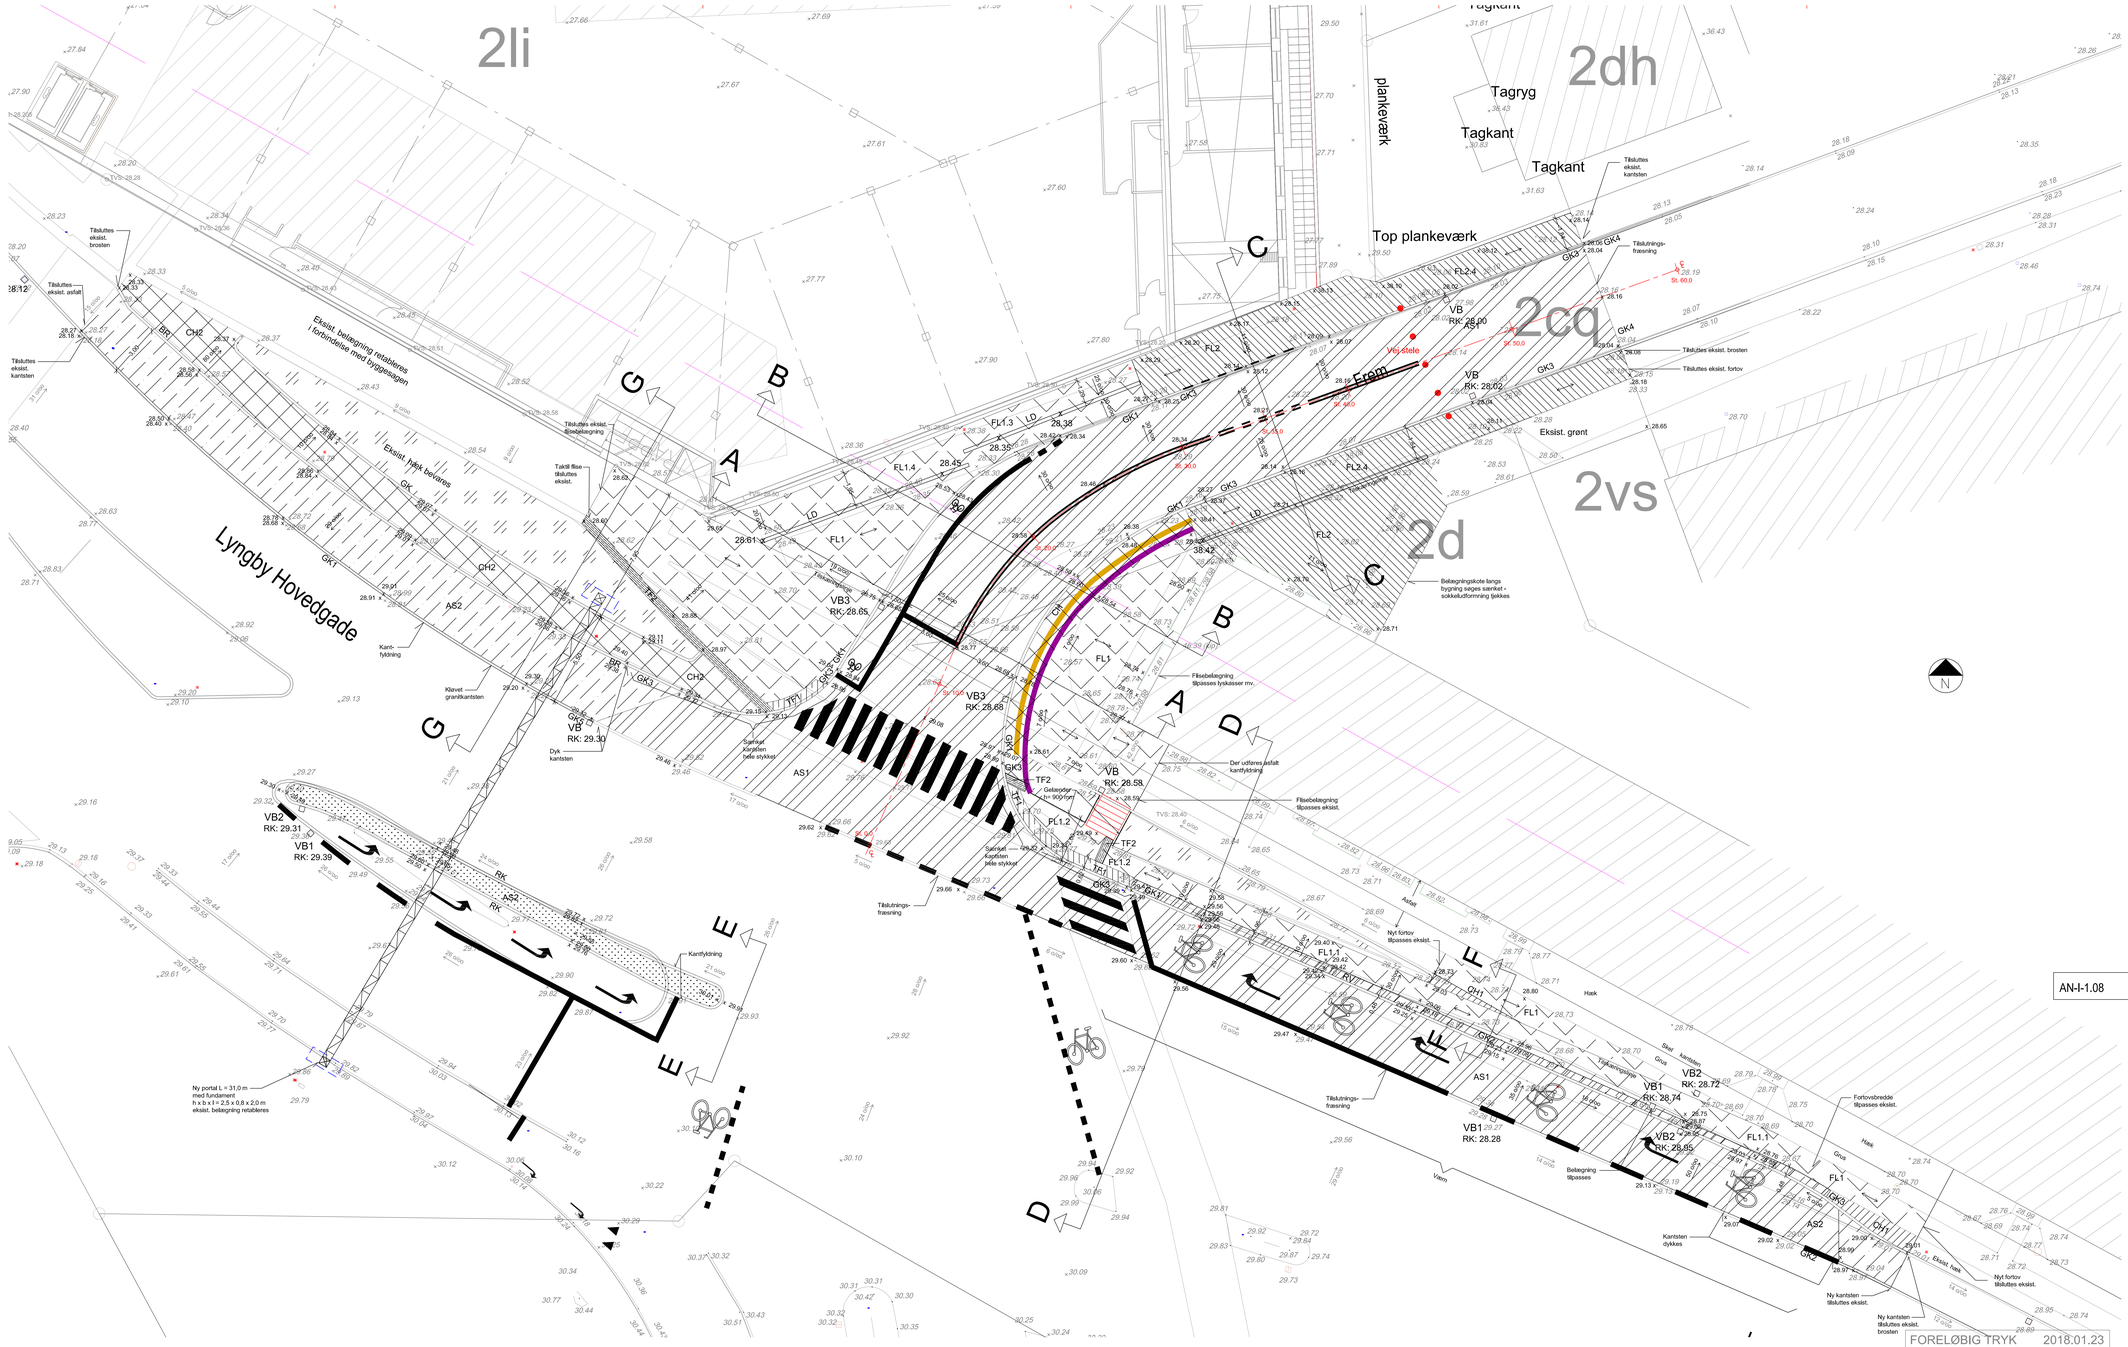

AN-I-1.08

FORELØBIG TRYK 2018.01.23

bygherre :	KPC København A/S, Borupvang 2D, 2750 Ballerup		tegn. nr.
byggesag:	Lyngby A-M – Vejprojekt - Lyngby Hovedgade/Jægersborgvej, 2800 Kongens Lyngby		AN-I-1.08
emne:	Belægningsplan		
målf :	1:100	sign.: LKO/ao	
dato :	xx.01.2018	ks. :	sags nr.: 38156

Oluf Jørgensen A/S
rådgivende ingeniørfirma
Fiskerihavnen 75, 1711 København V Telefon 46770700 Email kbh@ojas.dk