


Kote i m.

AN-I-3.05

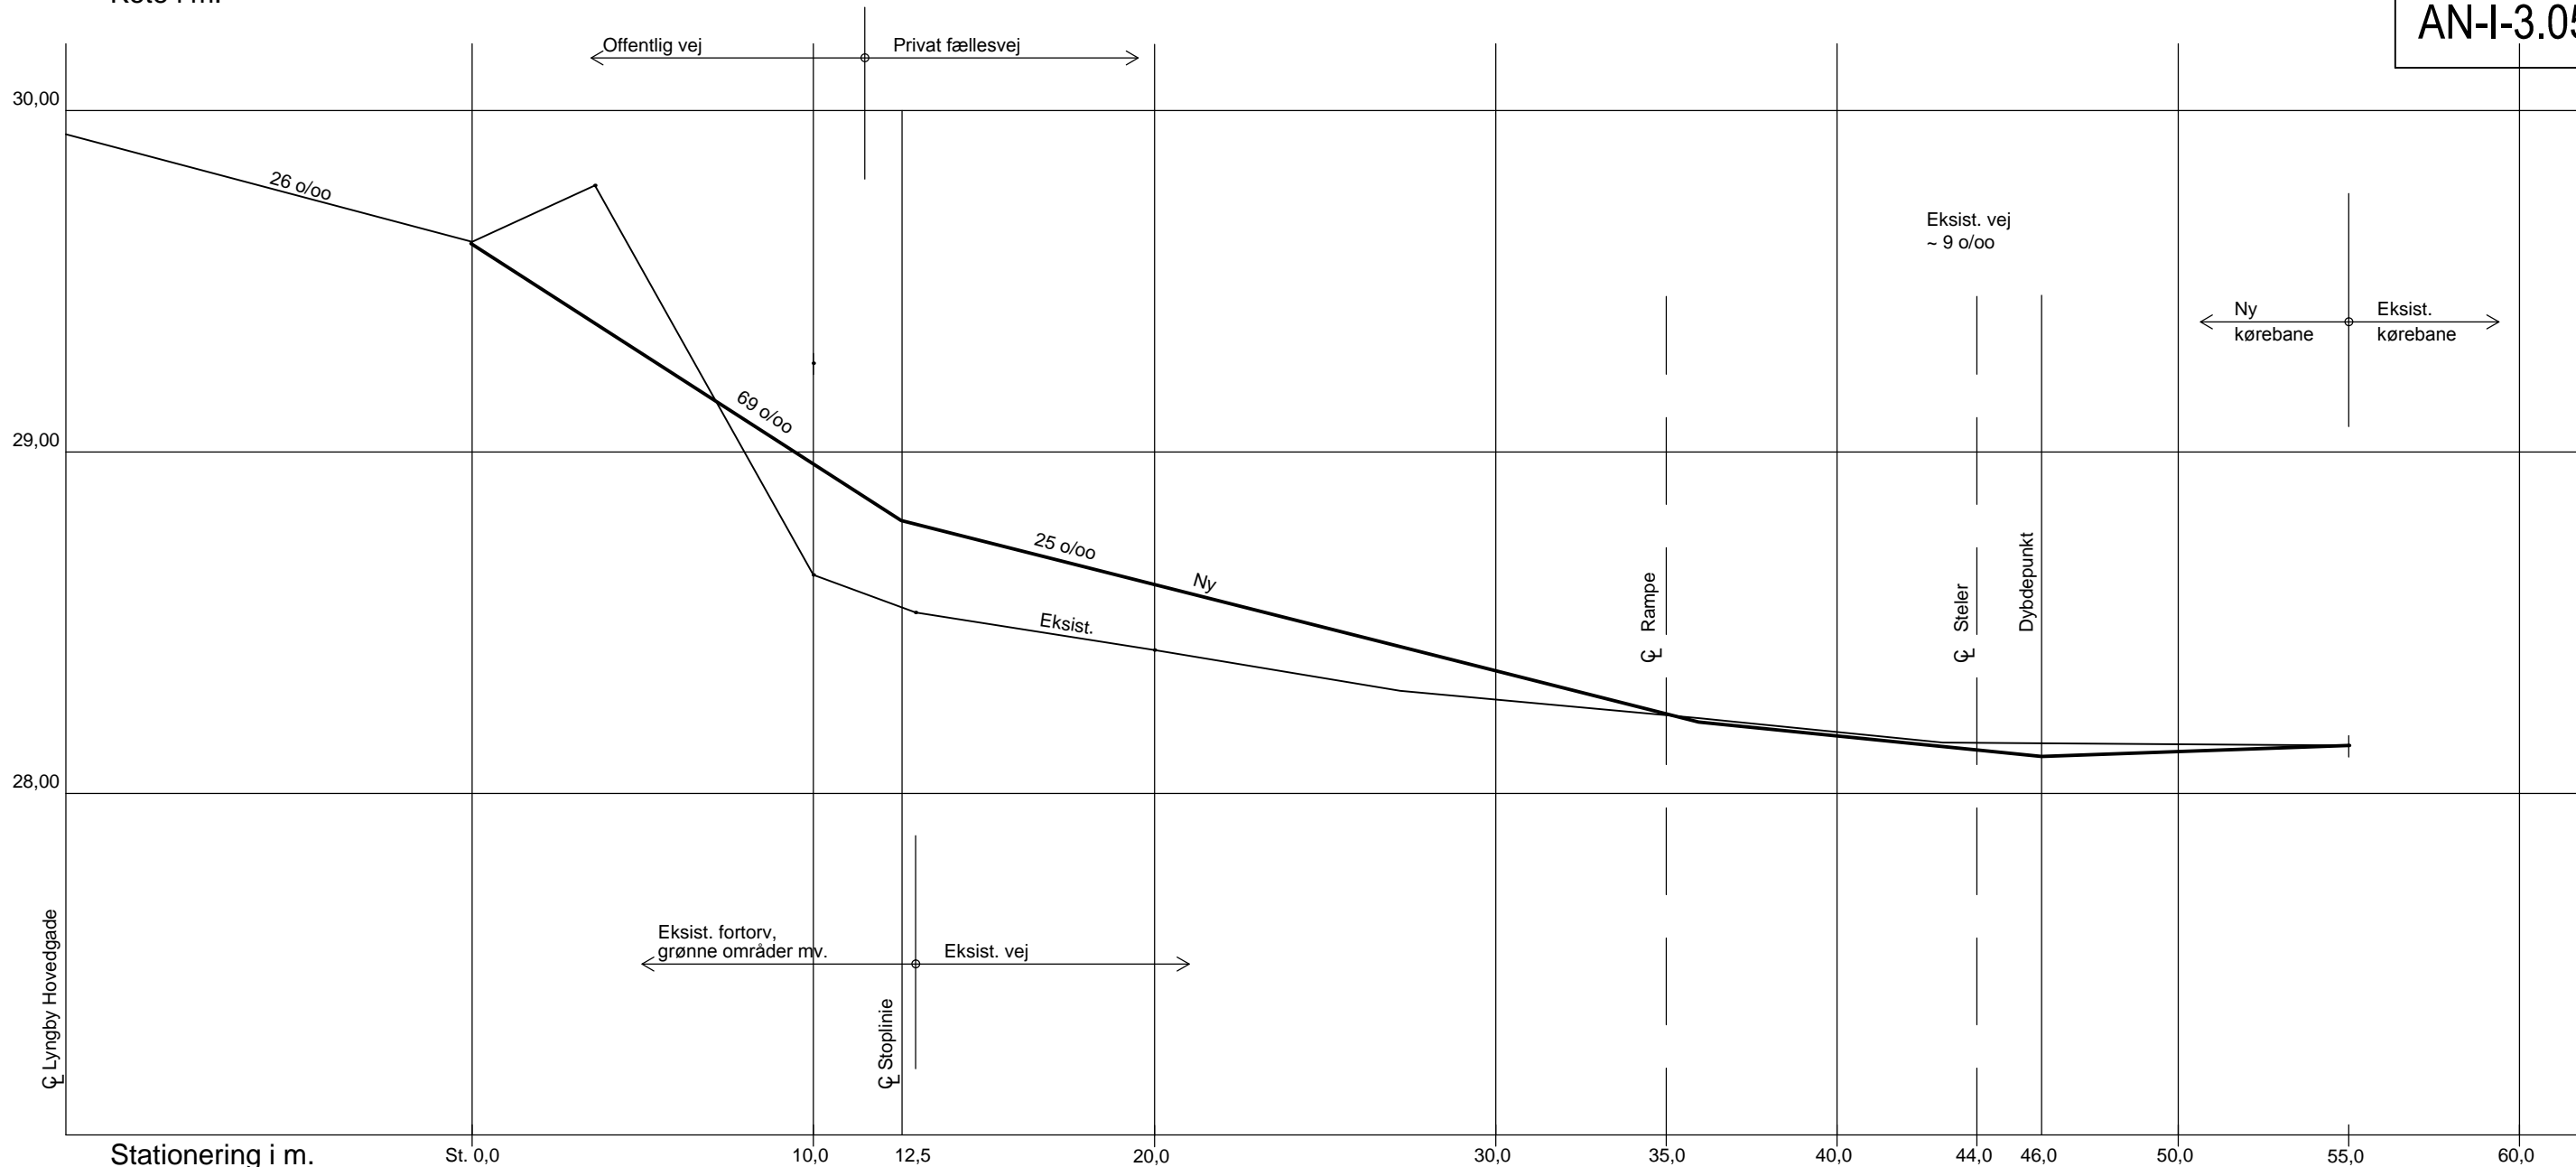

☐ Lyngby Hovedgade

Stationering i m.

St. 0,0

10,0

12,5

20,0

30,0

35,0

40,0

44,0

46,0

50,0

55,0

60,0

29,93 Projekteret

29,63

28,94

28,77

28,58

28,34

28,21

28,16

28,11

28,16

29,93 Eksist.

29,63

29,77

28,63

28,53

28,36

28,29

28,28

28,24

28,20

28,19


28,14

28,15

28,16

28,19

FORELØBIG TRYK 2018-01-23

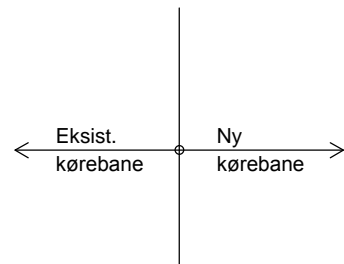

bygherre : KPC København A/S, Borupvang 2D, 2750 Ballerup

tegn. nr.

byggesag: Lyngby A-M - Vejprojekt - Frem, 2800 Kongens Lyngby

AN-I-3.05

emne: Længdeprofil i vejmidte (Frem)

mål : ~

sign.: LKO/ao

dato : xx.01.2018

ks. :

sags nr.: 38156

Oluf Jørgensen A/S

rådgivende ingeniørfirma

Flæsketorvet 75, 1711 København V

Telefon 46770700

Email kbh@ojas.dk

