


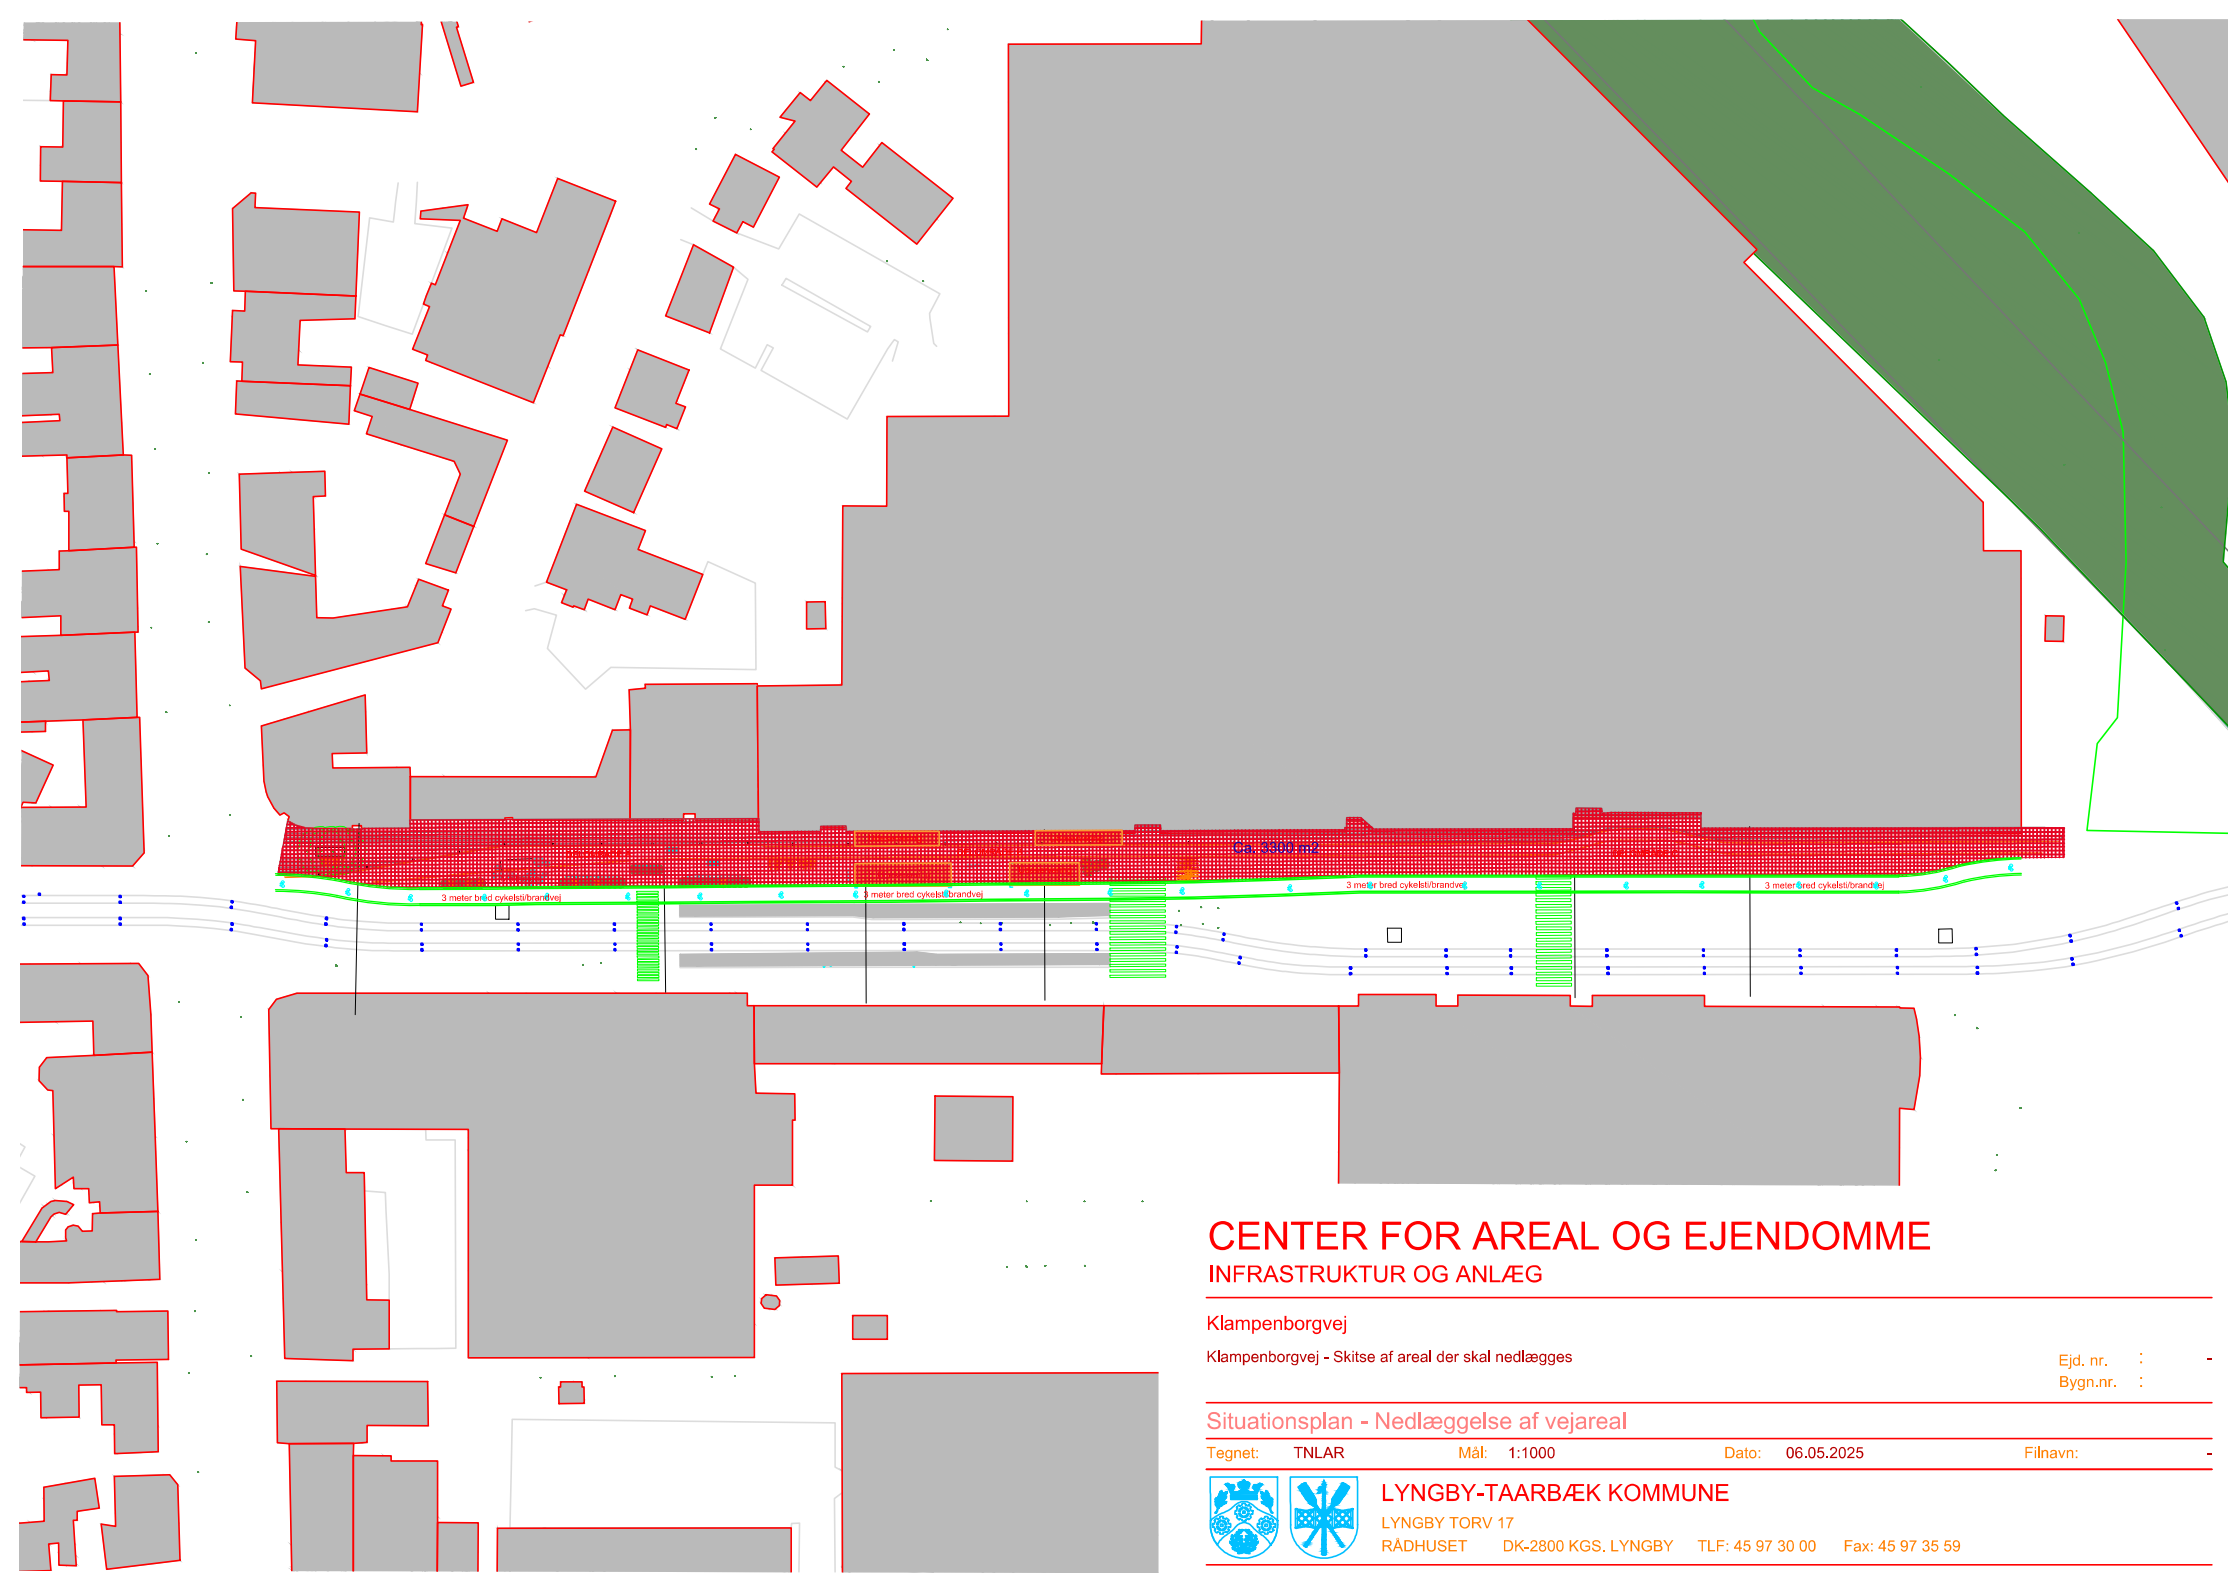

CENTER FOR AREAL OG EJENDOMME

INFRASTRUKTUR OG ANLÆG

Klampenborgvej

Klampenborgvej - Skitse af areal der skal nedlægges

Ejd. nr. : -
Bygn.nr. : -

Situationsplan - Nedlæggelse af vejareal

Tegnet: TNLAR Mål: 1:1000 Dato: 06.05.2025 Filnavn: -



LYNGBY-TAARBÆK KOMMUNE

LYNGBY TORV 17
RÅDHUSET DK-2800 KGS. LYNGBY TLF: 45 97 30 00 Fax: 45 97 35 59