Geodatastyrelsen

Matrikel og Ejendomsregistrering
Lindholm Brygge 31
9400 Nørresundby

Email: mat@gst.dk
Web: www.gst.dk
Tlf: 7254 5000
CVR.: 62965916

Dato: 21. oktober 2026

J. nr.: U2026-59076
Sagsid: 100243680

Registreringsmeddelelse vedrørende sag, j. nr.: 18663
Indsendt af: Carsten Flyger Jørgensen,

Samlede faste ejendomme før:

Samlet fast ejendom
BFEnr. 1300682

Matr. nr. 5ah Kgs. Lyngby By, Kgs. Lyngby (10752)

Areal: 7006 m², heraf vejareal: 0 m²
Fredskovsareal: 1015 m²

Registrerede ændringer:

* Ændringen anmeldes på ejendommen, og kan først endeligt registreres, når Tinglysningsretten har foretaget deres prøvelse
** Ændringen anmeldes på ejendommen af hensyn til ajourføring af Tingbogen
*** Ændringen anmeldes ikke på ejendommen

Supplerende måling registreret **

Matr. nr. 5ah Kgs. Lyngby By, Kgs. Lyngby (10752)

Areal nyberegnet **

Matr. nr. 5ah Kgs. Lyngby By, Kgs. Lyngby (10752)
Areal: 6730 m²

Fredskovsareal nyberegnet **

Matr. nr. 5ah Kgs. Lyngby By, Kgs. Lyngby (10752)
Areal: 1090 m²

Fredskov ændret **

For: Matr. nr. 5ah Kgs. Lyngby By, Kgs. Lyngby (10752)

Samlede faste ejendomme efter:

Samlet fast ejendom
BFEnr. 1300682

Matr. nr. 5ah Kgs. Lyngby By, Kgs. Lyngby (10752)

Areal: 6730 m², heraf vejareal: 0 m²
Fredskovsareal: 1090 m²

Med venlig hilsen
Bjarne Mortensen
Sagsbehandler
Geodatastyrelsen

Opmålingsdistrikt	
1	07

MÅLEBLAD

Ifølge lov nr. 137 af 7. marts 1990 paragraf 45 er den, som flytter, borttager eller ødelægger et kendeligt skelmærke eller et varigt mærke for opmåling, pligtig at betale udgifterne ved dets genanbringelse, og kan idømmes bøde, jfr. paragraf 48.

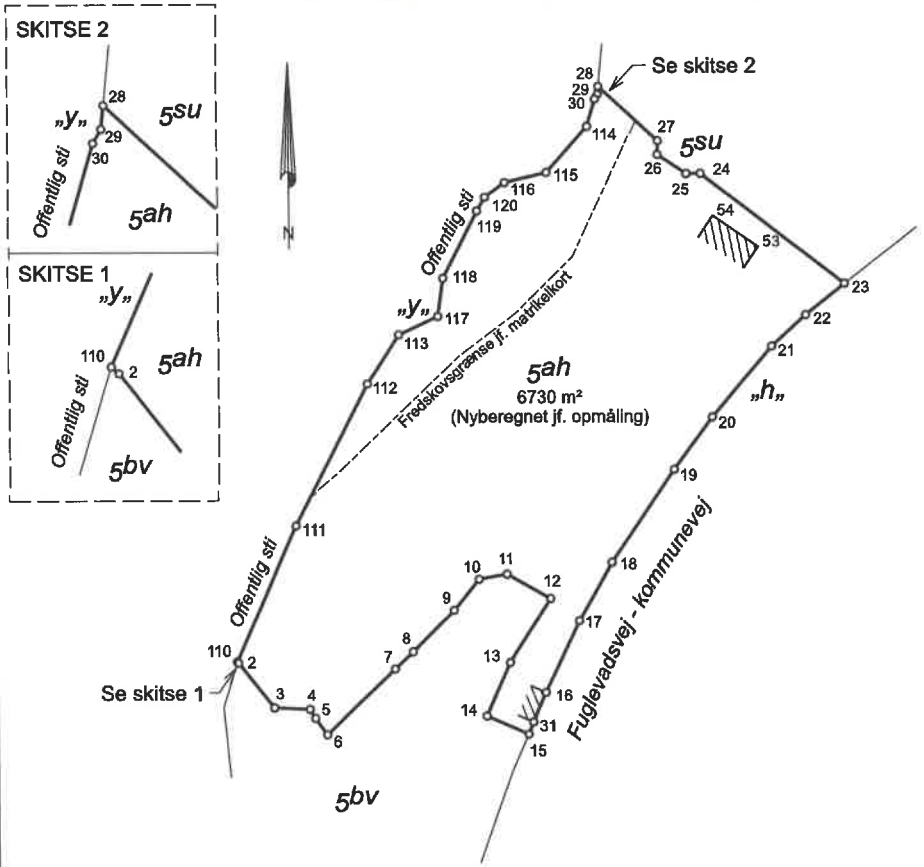

Supplerende mål - offentlig sti

matr.nr. 5ah og litra "y"

Ejerlav: Kgs Lyngby By, Kgs Lyngby

Kommune: Lyngby-Taarbæk Kommune

Opmålt i: September 2026

Målforhold: 1 : 1000

Lsp. j. nr.: 18.663

Carsten Flyger Jørgensen
Landinspektør

Registreret den 21/10-2026
U-2026 - 59076

LANDINSPEKTØRFIRMAET
HYLDEGAARD Gydevang 12, 3450 Allerød • post@hyldegaard.dk • Tlf. 4817 3170

Signaturforklaring:

- Skel, der findes i marken
- Blinde skel, der ikke bortfalder
- o Skelpunkt, ang. afmærkning se koordinatliste
- Skel ifølge matrikelkortet

Signaturer i øvrigt - se DS 104 og 198

Tegnet den 11/9-2026 (BV)

Koordinatliste - System DKTM3 - GPS Leica SmartNet Danmark

Pkt.	E	N	Beskrivelse
2	646917.19	1184788.31	skelpkt gl mål, stolpemidt (trådhegn)
3	646924.25	1184779.42	skelpkt gl mål, stolpemidt (trådhegn)
4	646931.26	1184779.12	skelpkt gl mål, stolpemidt (trådhegn)
5	646932.33	1184777.35	skelpkt gl mål, stolpemidt (trådhegn)
6	646934.66	1184774.11	skelpkt gl mål, stolpemidt (trådhegn)
7	646948.17	1184787.05	skelpkt gl mål, stolpemidt (trådhegn)
8	646951.72	1184790.36	skelpkt gl mål, stolpemidt (trådhegn)
9	646959.89	1184798.51	skelpkt gl mål, stolpemidt (trådhegn)
10	646964.89	1184804.54	skelpkt gl mål, stolpemidt (trådhegn)
12	646978.98	1184800.76	skelpkt gl jernrør
13	646970.91	1184788.24	skelpkt gl jernrør
14	646966.23	1184777.66	skelpkt gl jernrør
15	646974.48	1184774.07	skelpkt gl jernrør
16	646977.94	1184782.28	skelpkt gl mål, bygn.hjørne
17	646984.65	1184796.37	skelpkt gl jernrør
18	646991.19	1184807.73	skelpkt gl jernrør
19	647003.64	1184825.89	skelpkt gl jernrør
20	647011.30	1184836.09	skelpkt gl jernrør
21	647023.10	1184849.90	skelpkt gl jernrør
22	647029.85	1184856.05	skelpkt gl jernrør
23	647037.57	1184862.16	skelpkt gl jernrør
24	647009.32	1184883.87	skelpkt gl jernrør
25	647006.48	1184883.83	skelpkt gl mål, stolpemidt (plankeværk)
26	647000.83	1184887.61	skelpkt gl mål, stolpemidt (plankeværk)
27	647000.92	1184890.33	skelpkt gl jernrør
28	646989.25	1184901.06	skelpkt gl jernrør
29	646989.09	1184899.51	skelpkt jernrør - gl mål
30	646988.54	1184898.58	skelpkt jernrør - gl mål
31	646975.43	1184776.49	skelpkt gl mål, bygn.hjørne
53	647020.67	1184869.42	bygning - mur
54	647011.77	1184875.50	bygning - mur
110	646916.95	1184788.53	skelpkt jernrør
111	646928.78	1184815.11	skelpkt jernrør
112	646943.16	1184842.75	skelpkt jernrør
113	646949.37	1184852.37	skelpkt jernrør
114	646986.95	1184893.21	skelpkt jernrør
115	646978.83	1184884.15	skelpkt jernrør
116	646970.53	1184882.23	skelpkt jernrør
117	646957.17	1184855.95	skelpkt jernrør
118	646958.23	1184863.42	skelpkt jernrør
119	646965.04	1184876.60	skelpkt jernrør
120	646966.61	1184879.35	skelpkt jernrør

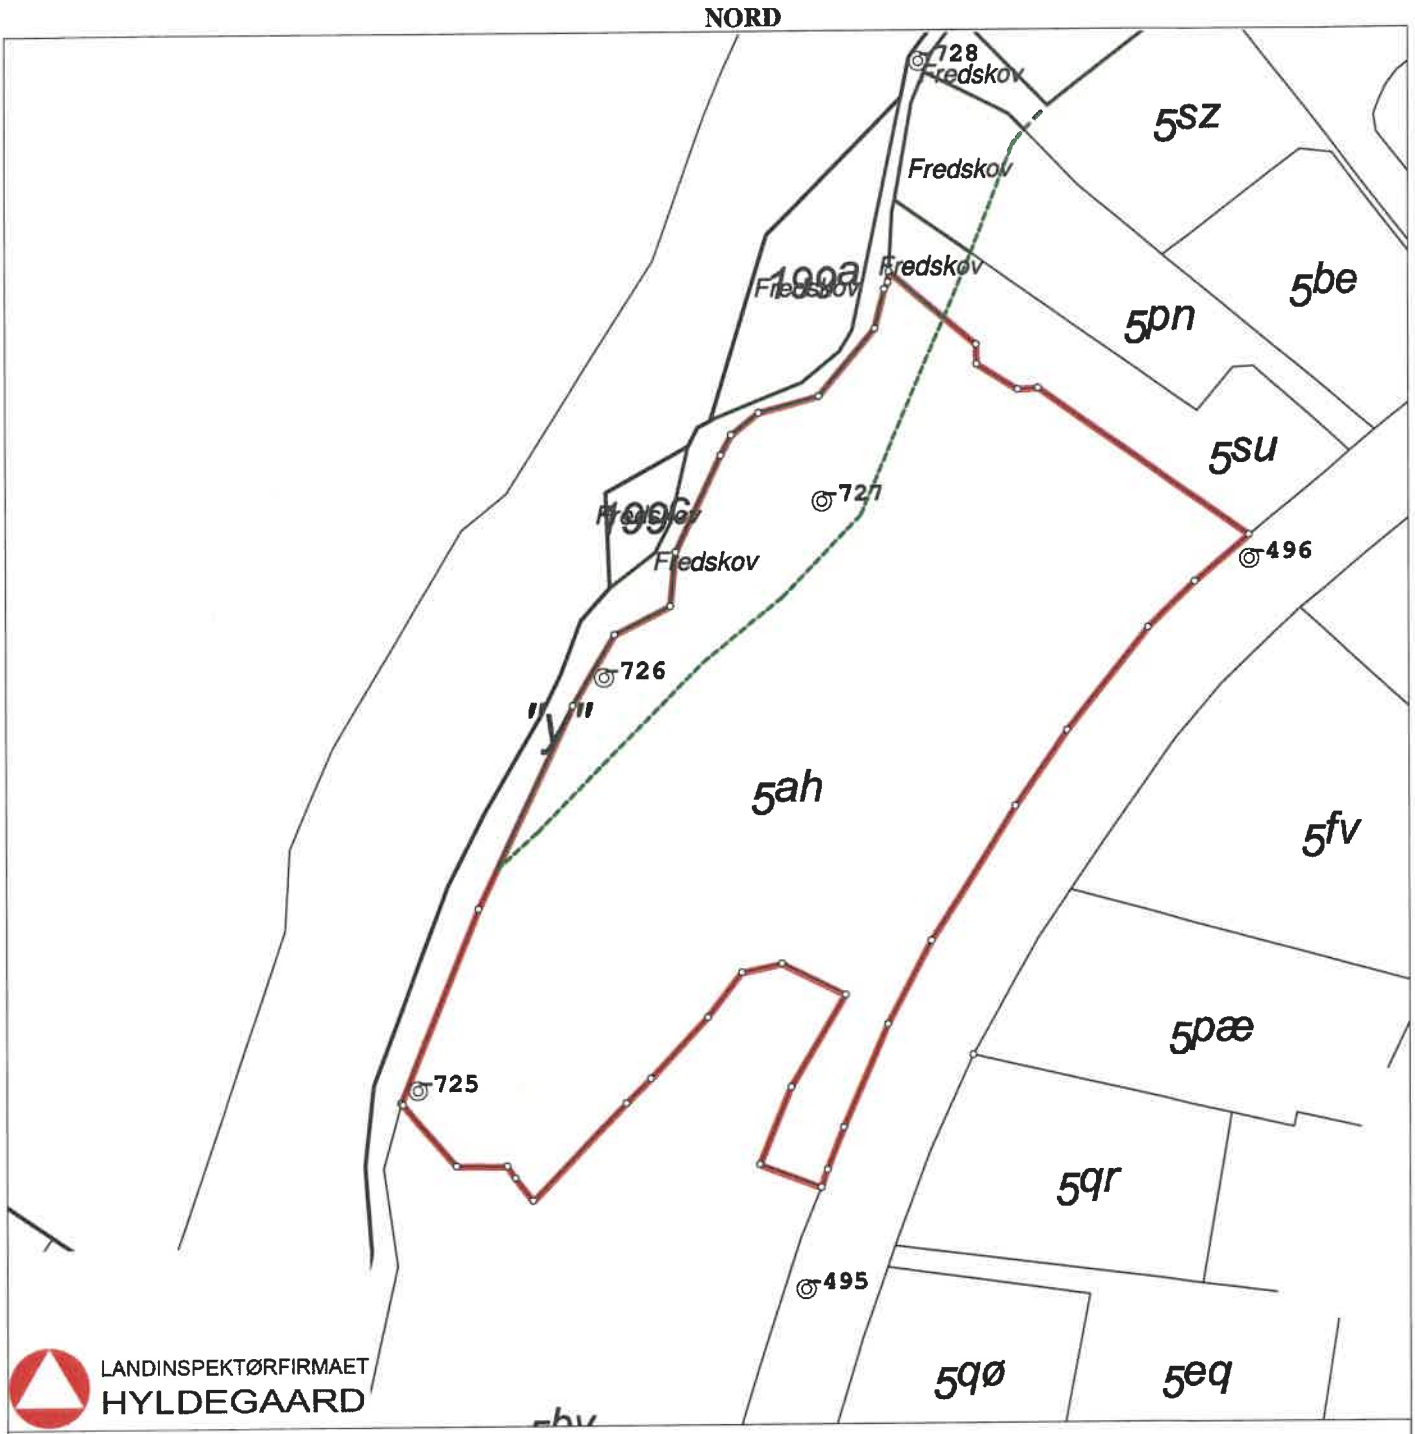

Matr.nr.: 5ah

Kgs. Lyngby By, Kgs. Lyngby

Lyngby-Taarbæk Kommune

Region Hovedstaden

Areal beregnet efter opmåling: 6730 m²

Kortet er i overensstemmelse med registreringen i matriklen

Udfærdiget i oktober 2026 i anledning af matrikulære ændringer

Carsten Flyger Jørgensen
Landinspektør
Dato: 21. oktober 2026

Målforhold: 1:1000

Landinspektør j.nr.: 18663