

# LYNGBY VILLAGE

## Klampenborgvej



**KONCEPT**

Village

Fra monofunktionel bagside i byen..


Wew!

...til et grønt og inkluderende byområde

VISIONEN ER, AT ÆNDRE OMRÅDETS KARAKTER, FRA ET LUKKET ERHVERVSOMRÅDE, TIL ET Blandet BYKVARTER, DER MED EN Blanding AF EKISTERENDE ERHVERV, BOLIGER OG ET ANDERLEDES HOTELKONCEPT, VIL GIVE OMRÅDET NYT LIV OG TILSAMMEN VIL SKABE ET LEVENDE OG Blandet BYOMRÅDE


**VISION**

Et levende & blandet byområde

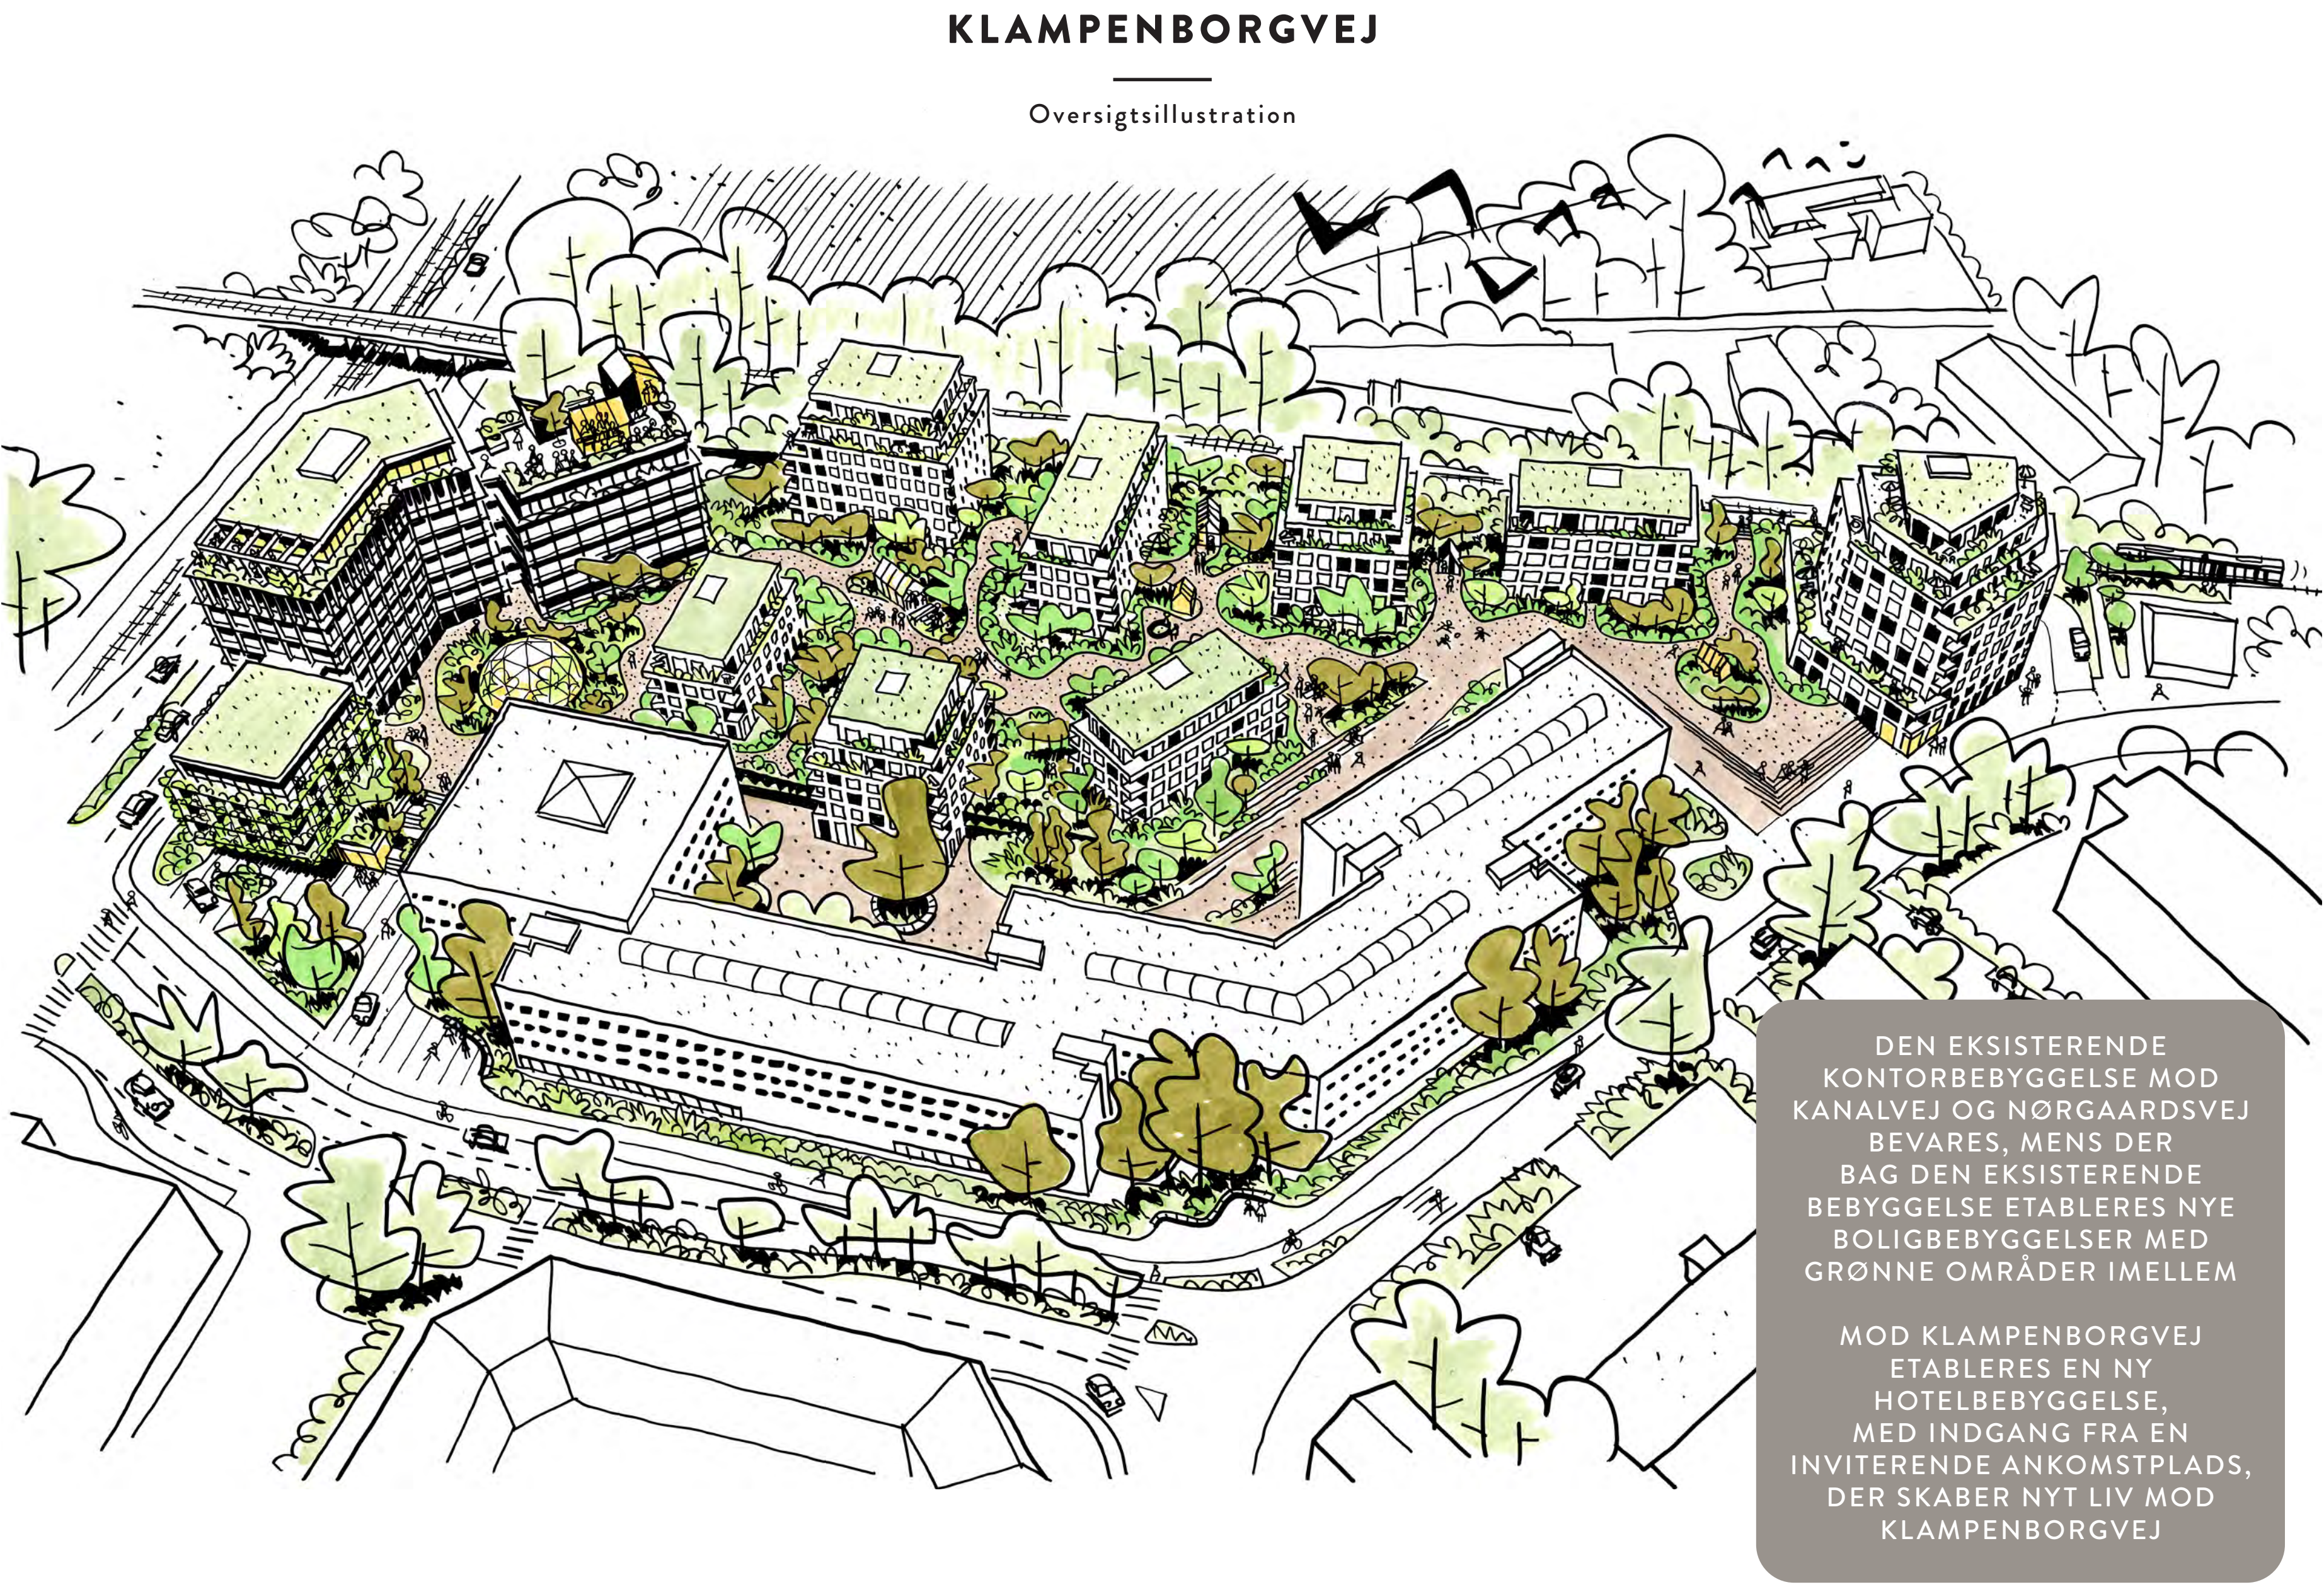

# LYNGBY VILLAGE


## Klampenborgvej

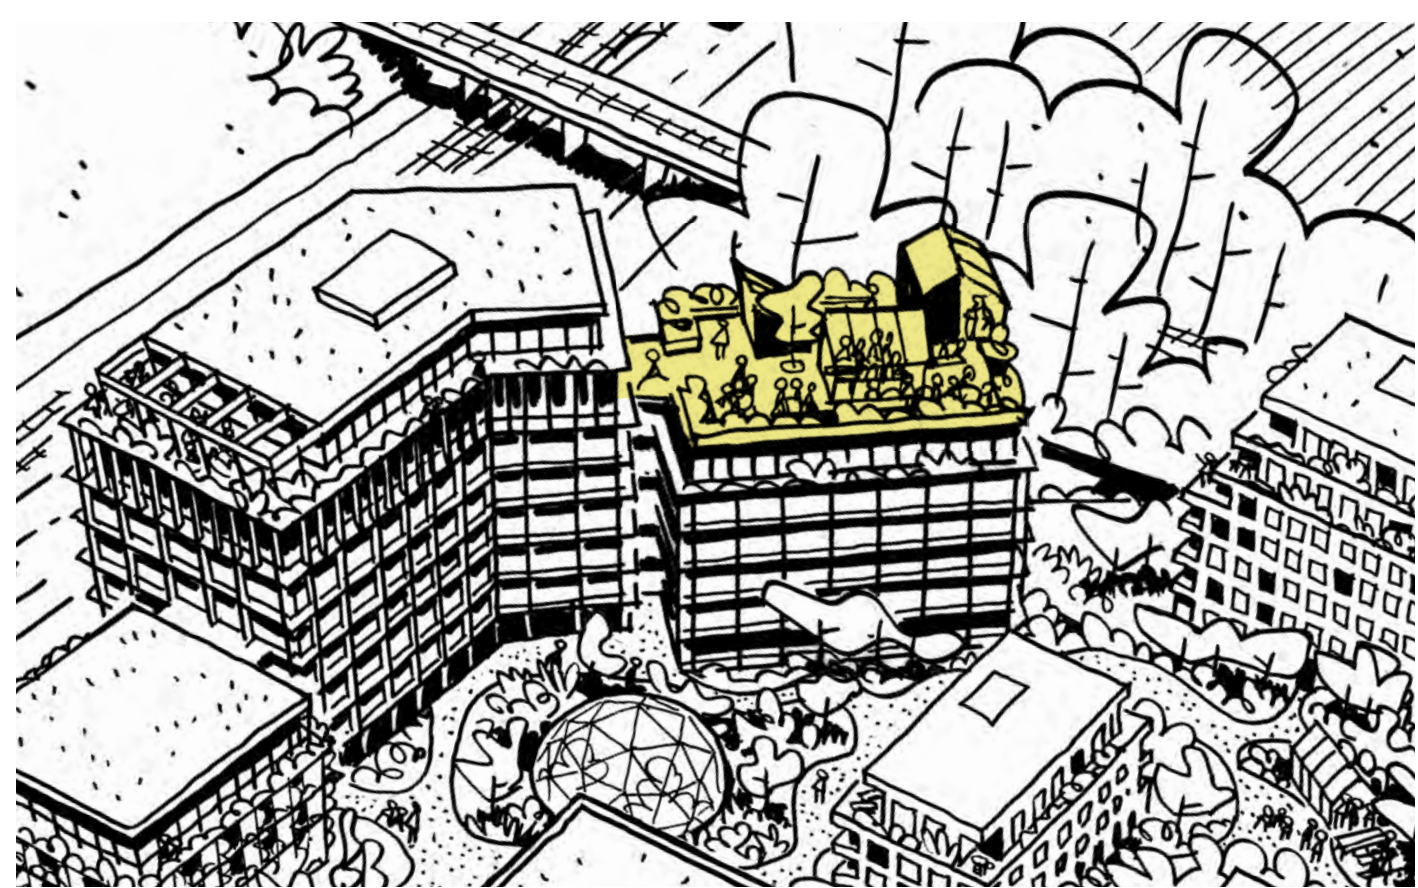

### 7. SAL – RESTAURANT & TAGTERRASSE

En ny destination i Lyngby

SOM EN DEL AF VISIONEN ER DET HENSIGTEN, AT SKABE EN NY DESTINATION I LYNGBY, SOM INVITERER BYEN INDENFOR, EKSEMPELVIS I FORM AF EN RESTAURANT MED ADGANG TIL EN TAGTERRASSE MED UDSIGT OVER BYEN

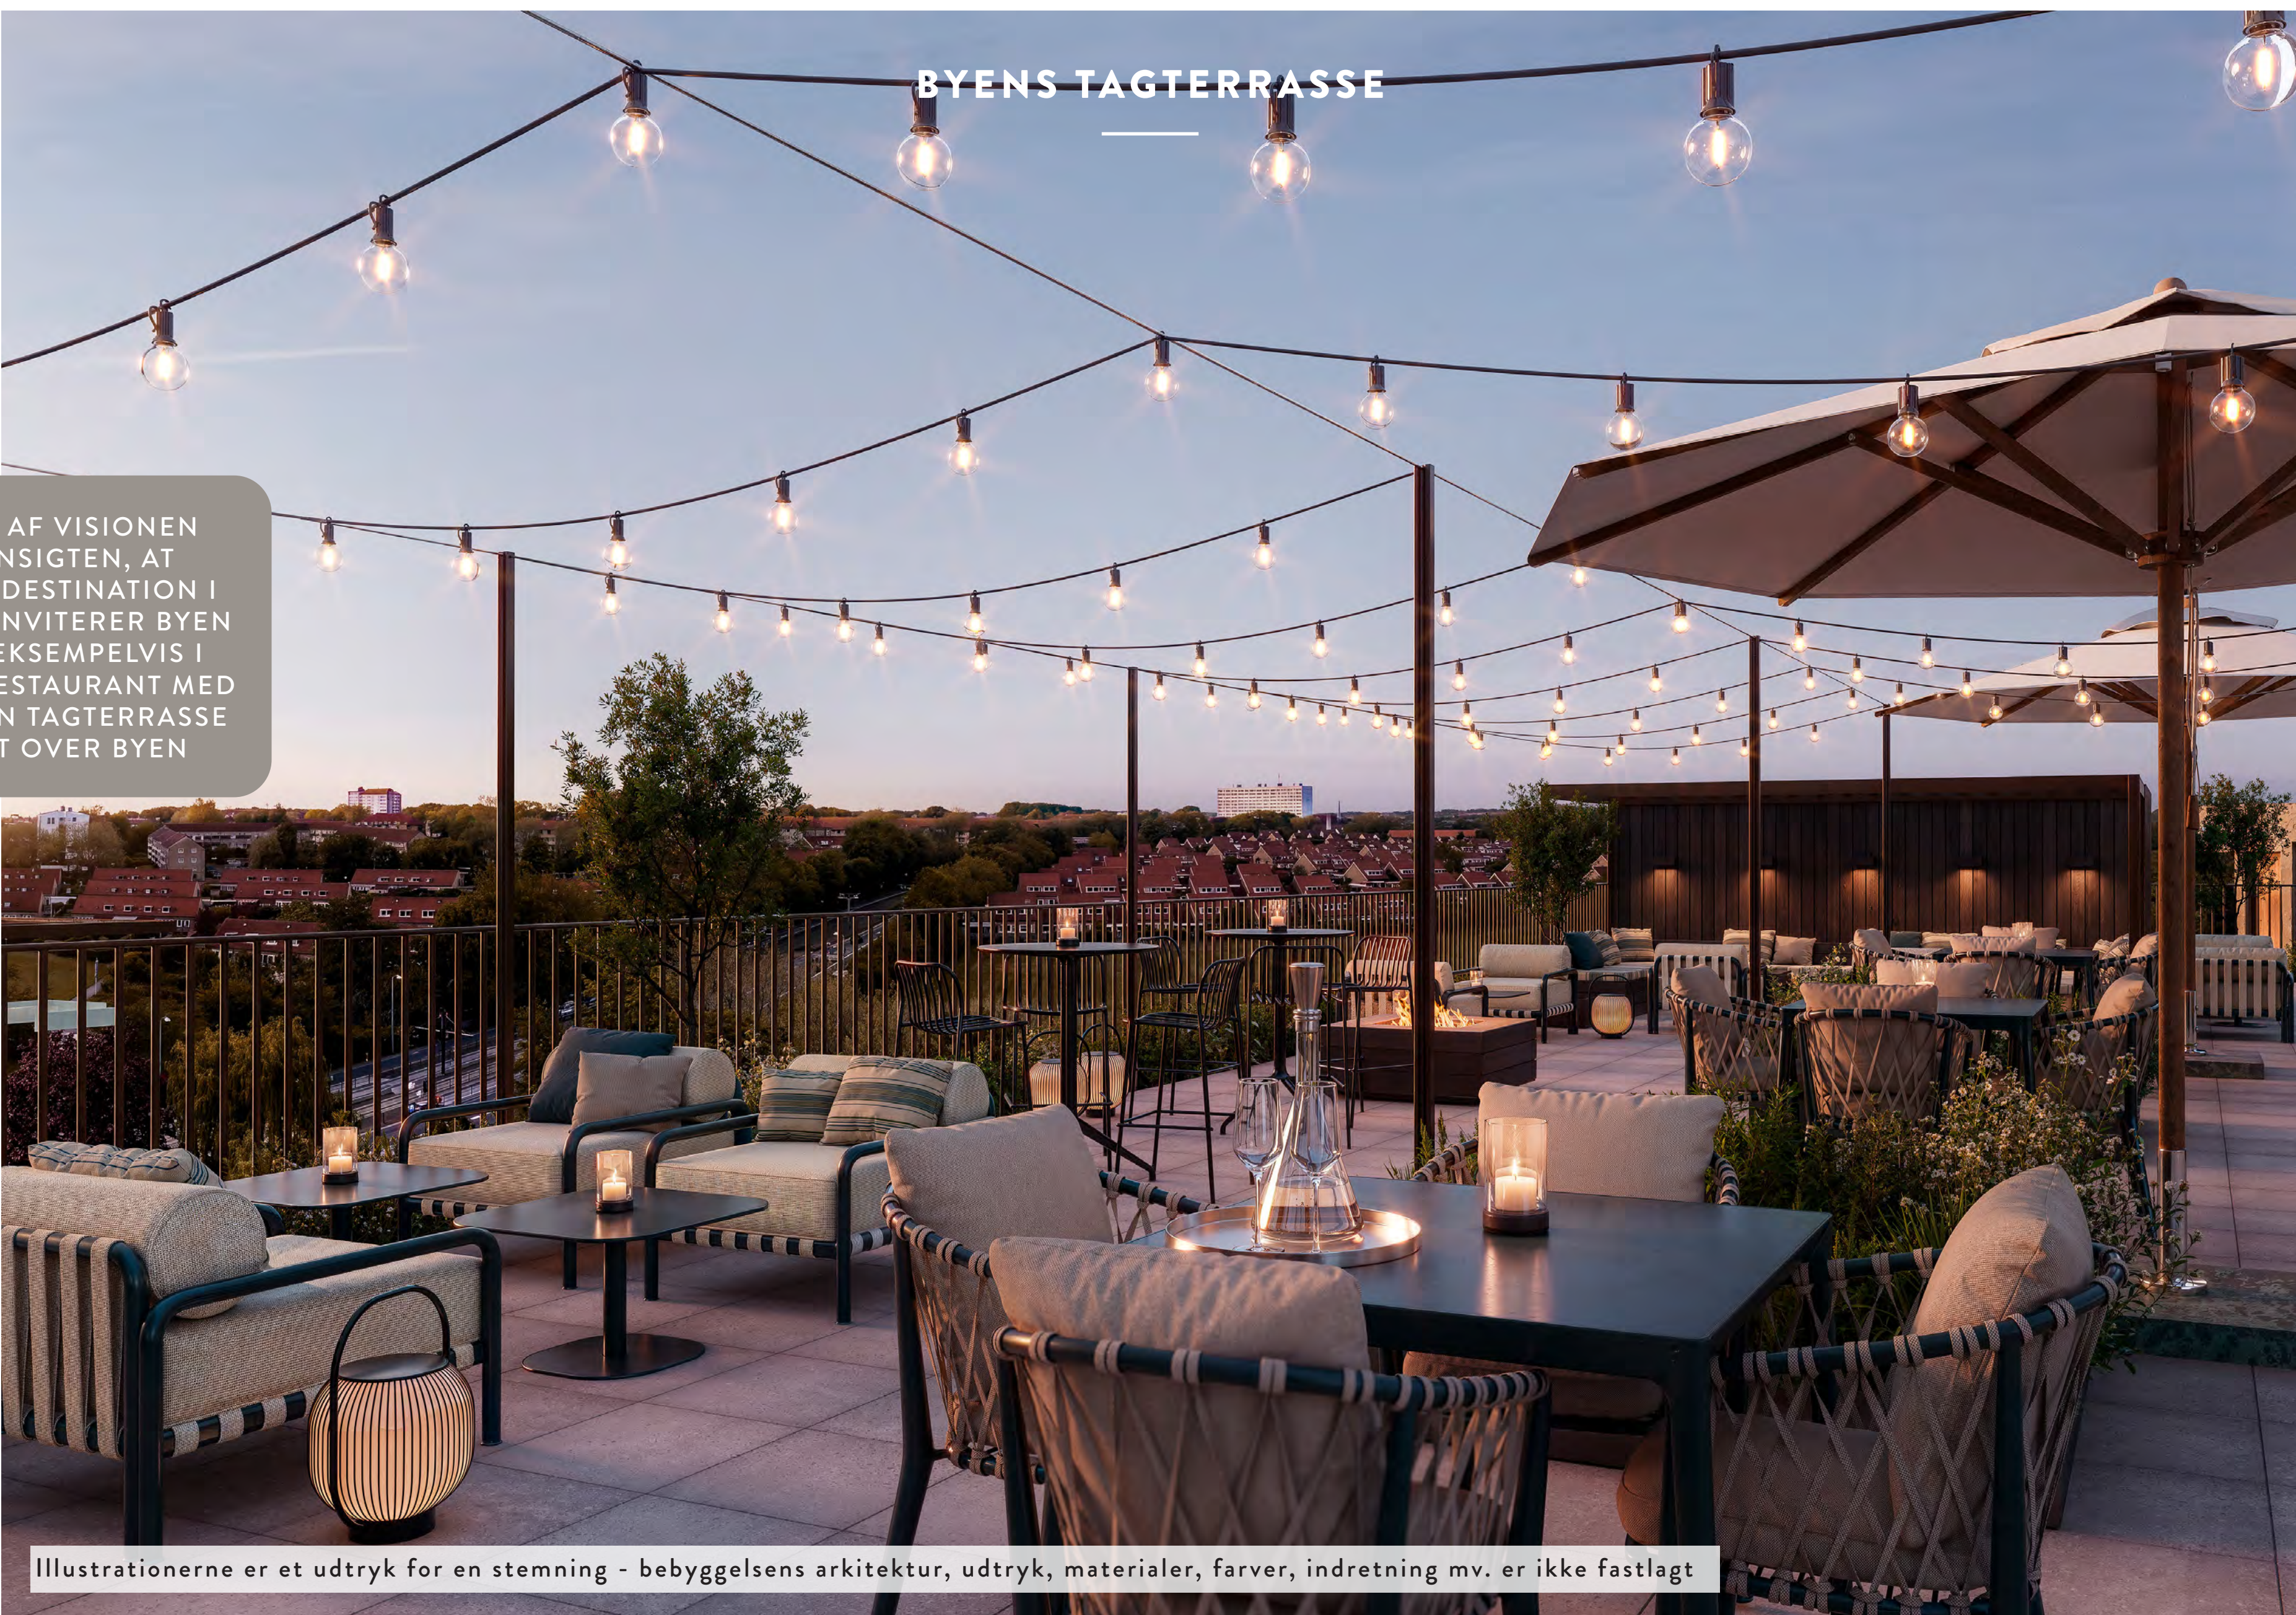

### BYENS TAGTERRASSE


Illustrationerne er et udtryk for en stemning - bebyggelsens arkitektur, udtryk, materialer, farver, indretning mv. er ikke fastlagt



Hotel og ankomstplads - kobling til byen




Forbindelse til Nørsgaardsvej Station

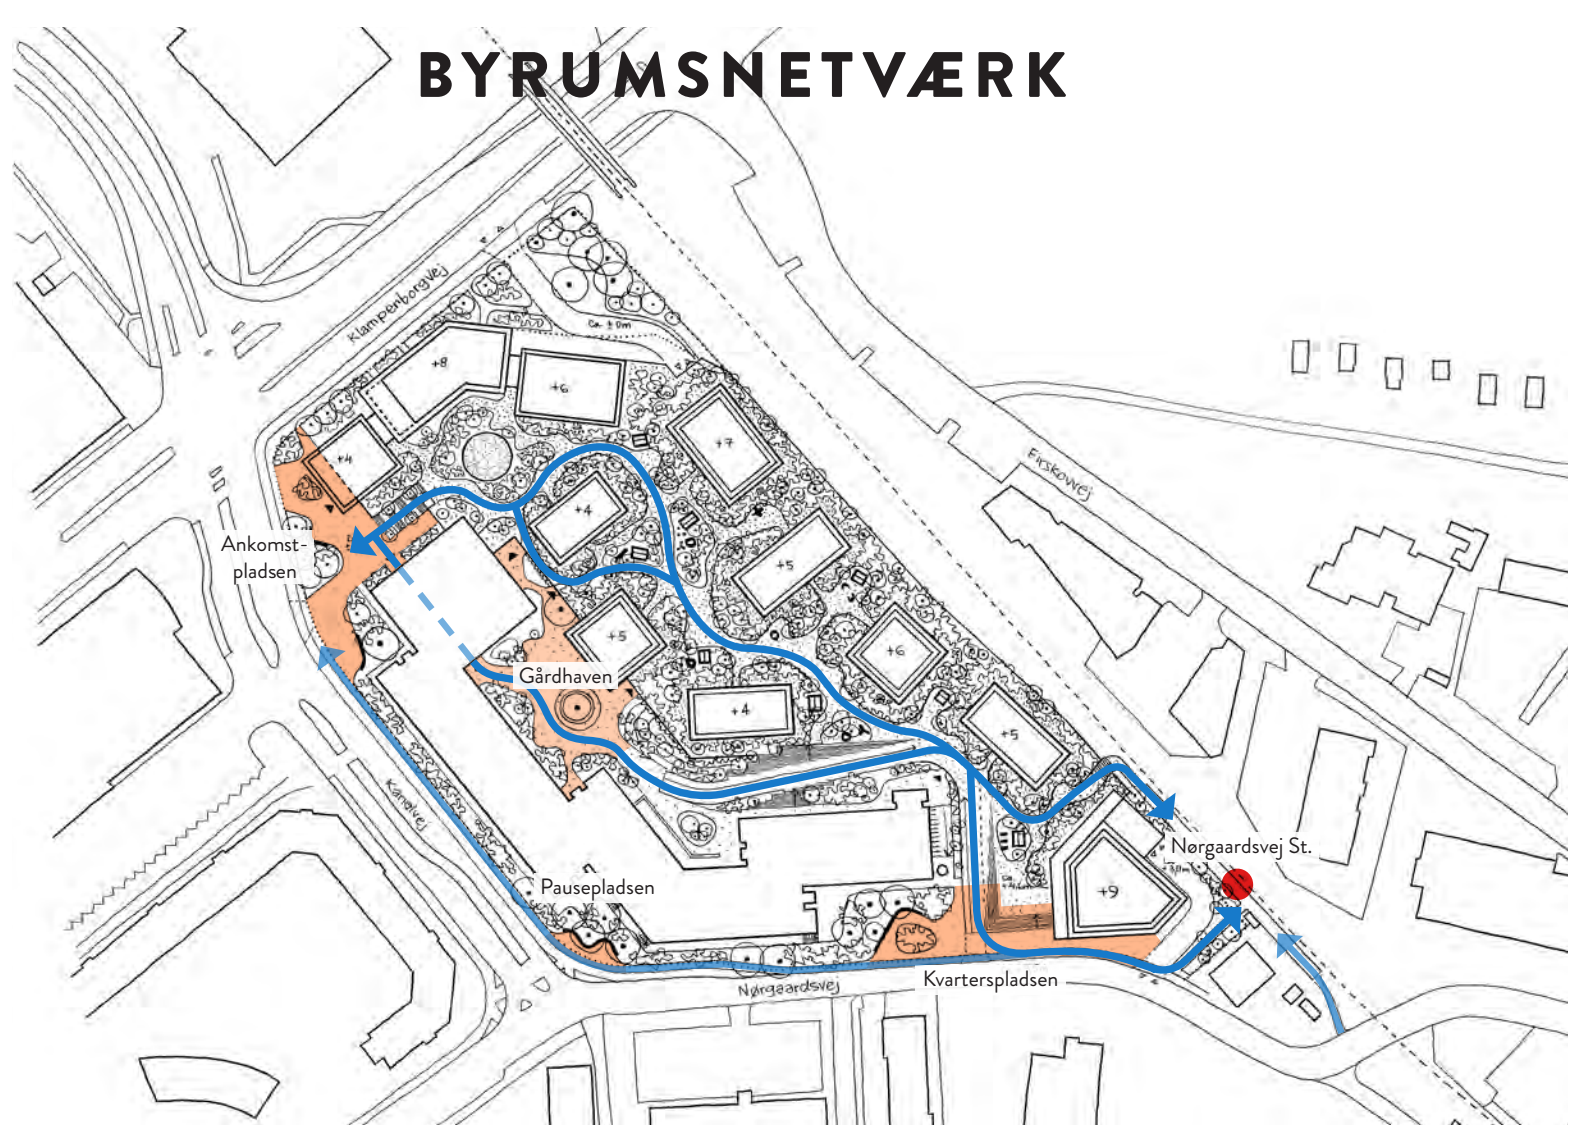

### BYRUMSNETVÆRK

GENNEM OMRÅDET ETABLERES NYE ATTRAKTIVE FODGÆNGERFORBINDELSER MELLEM ANKOMSTPLADSEN VED KLAMPENBORGVEJ OG NØRSGAARDSVEJ STATION

OMRÅDET MELLEM BYGNINGERNE INDRETTES SOM ET GRØNT RUM MED GODE MULIGHEDER FOR LEG OG OPHOLD. SAMTIDIG ETABLERES DER TYDELIGE KANTZONER LANGS BOLIGBEBYGGELSERNE FOR AT SKABE GODE OVERGANGE MELLEM PRIVATE AREALER OG OFFENTLIGE OMRÅDER

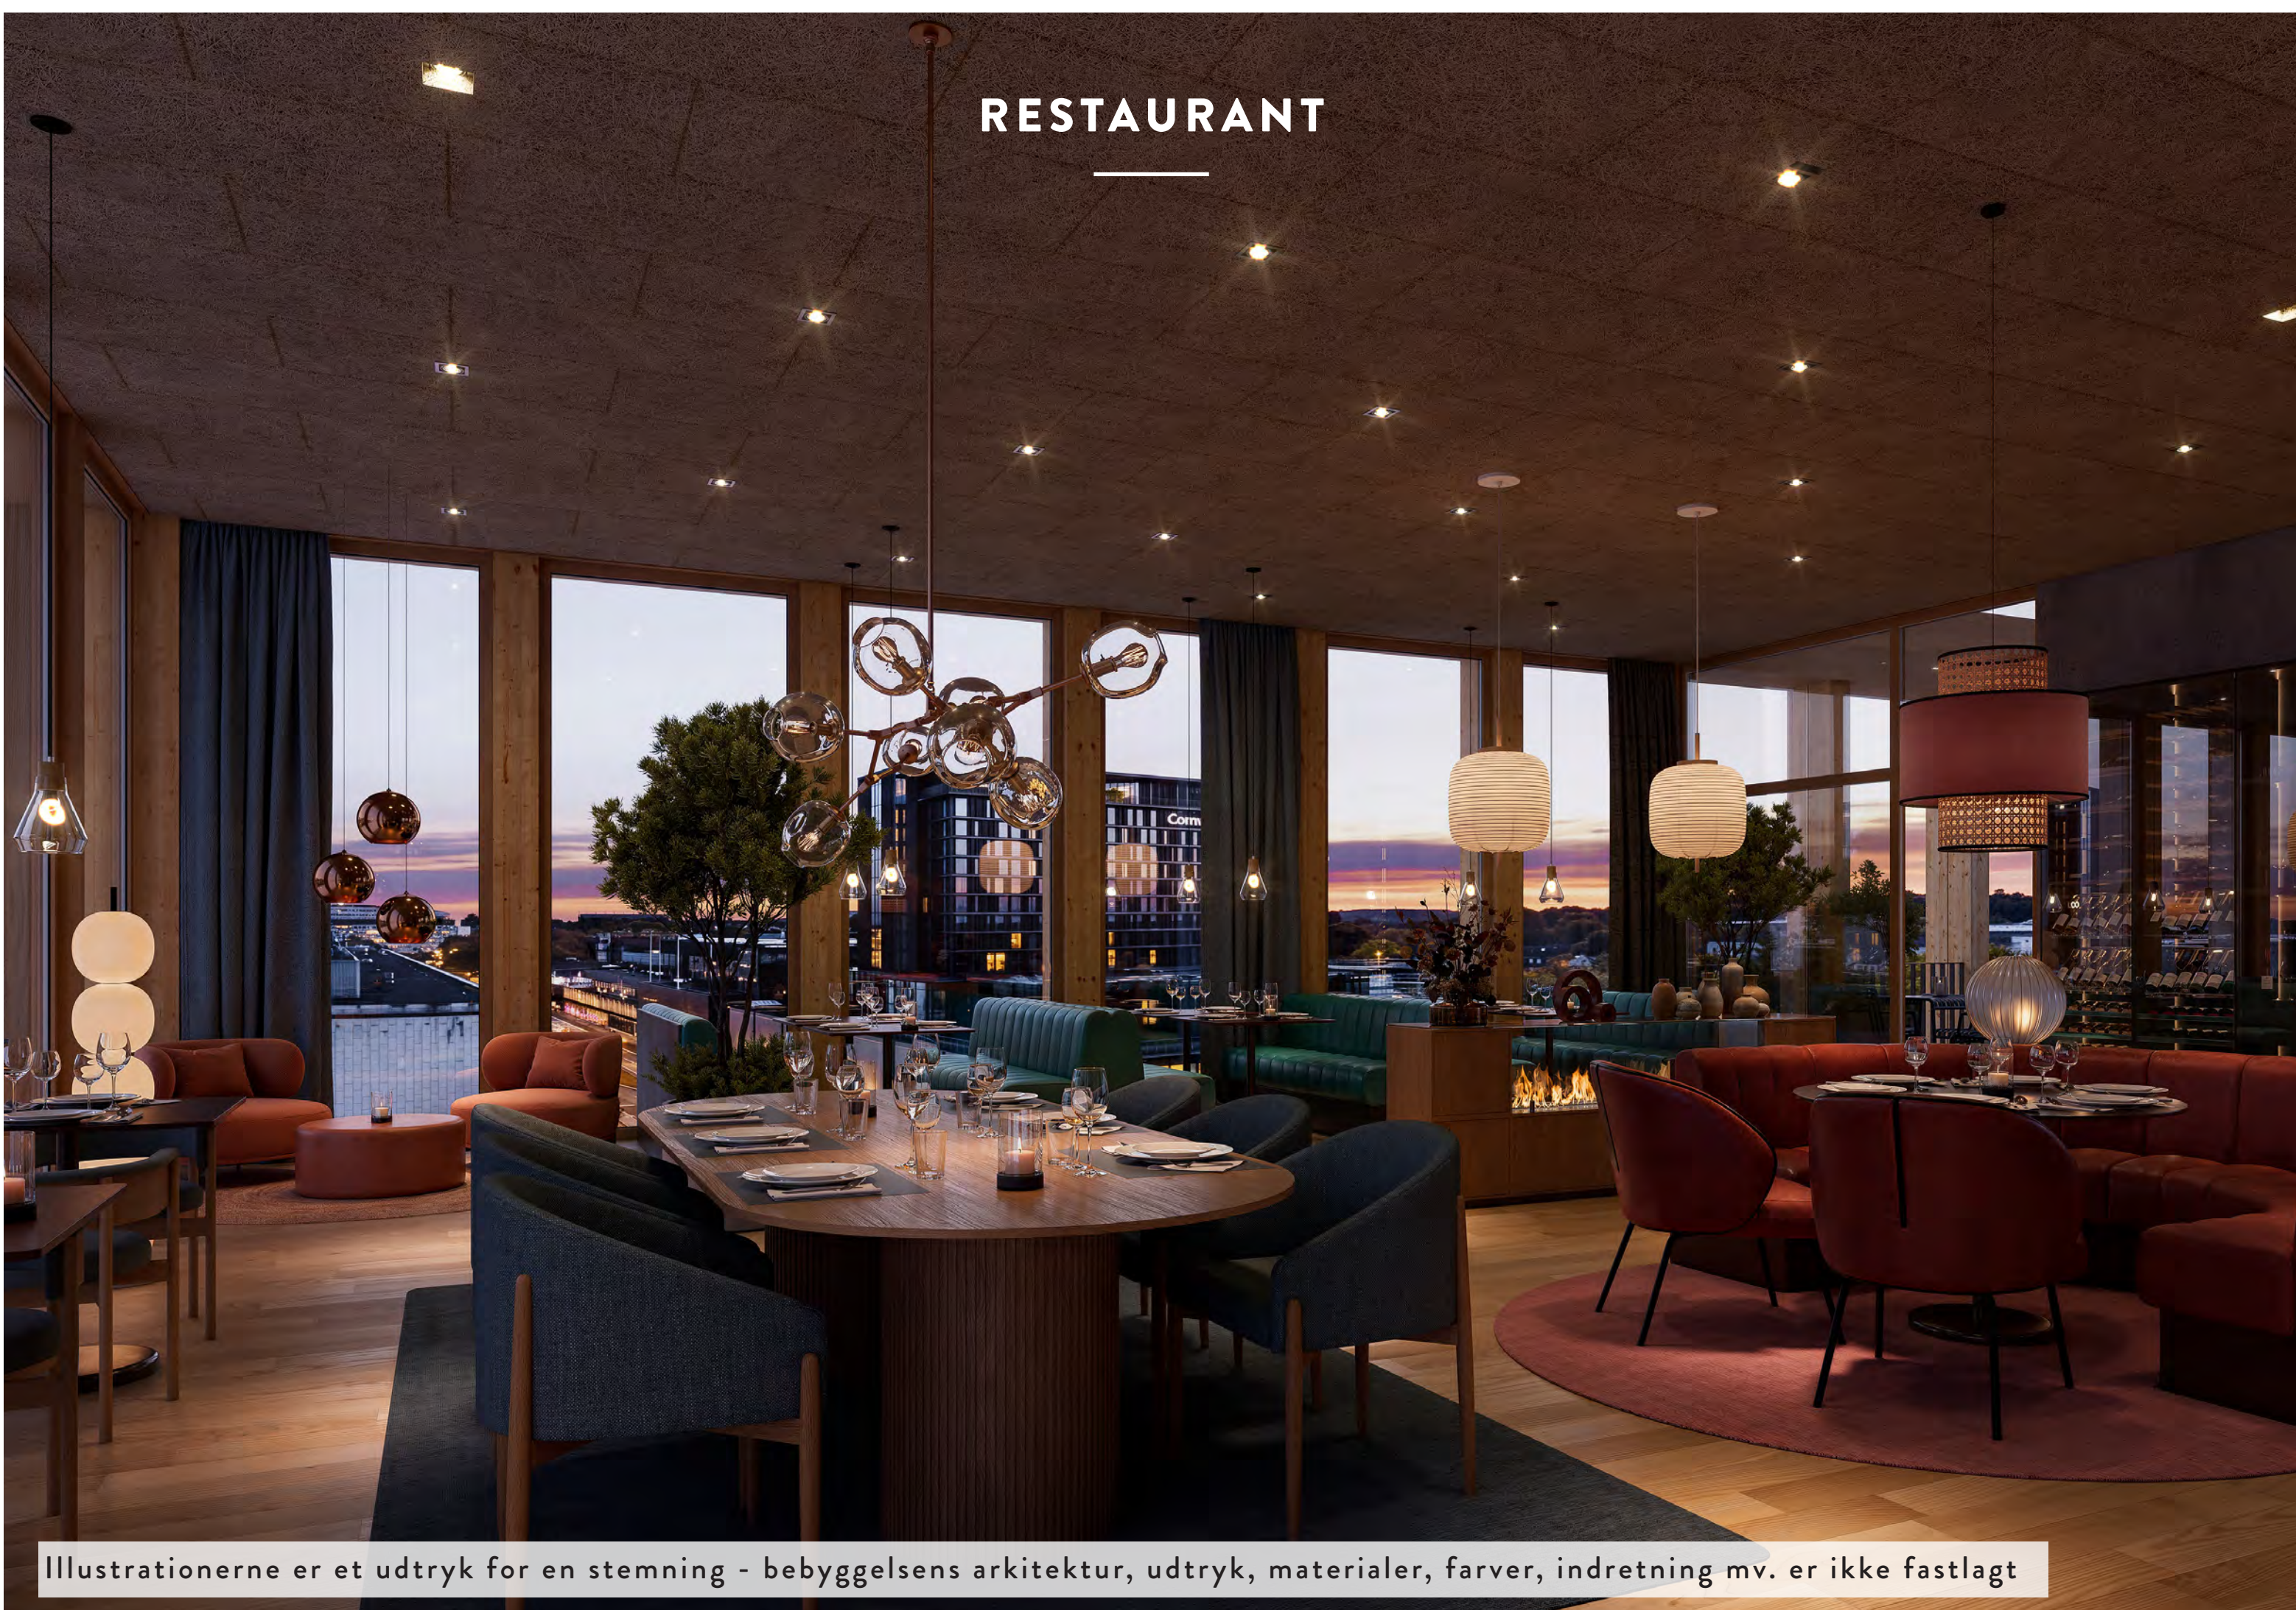

### RESTAURANT

Illustrationerne er et udtryk for en stemning - bebyggelsens arkitektur, udtryk, materialer, farver, indretning mv. er ikke fastlagt




### GÅRDHAVEN


Et grønt og levende boligområde



BOLIGBEBYGGELSEN PLACERES BAG DEN EKSISTERENDE ERHVERVSBEBYGGELSE OG TÆNKES ETABLERET SOM FLERE FORSKELLIGE ENKELTBYGNINGER MED HVER DERES UDTRYK, MEN MED EN TYDELIG ARKITEKTONISK SAMMENHÆNG OG MED FOKUS PÅ KVALITET OG GODE DETALJER

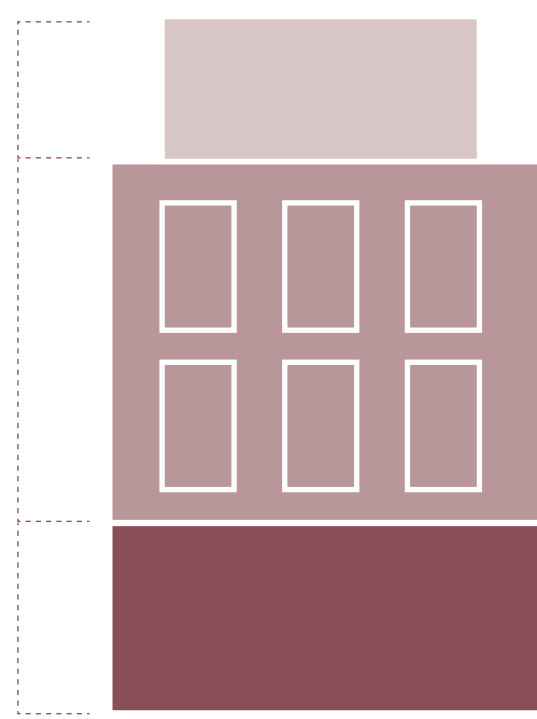

Base, krop og tagafslutning

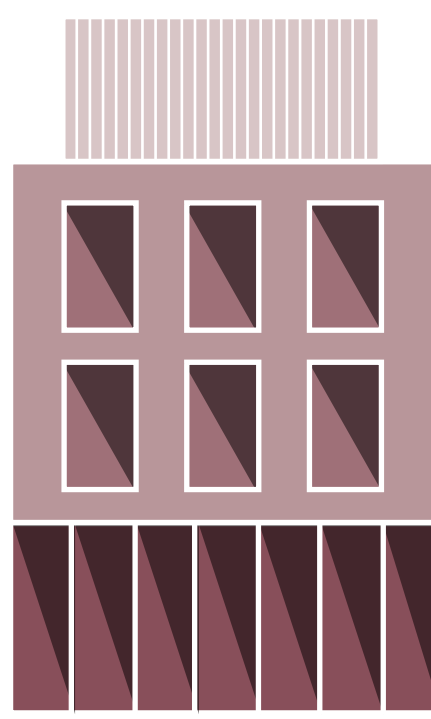

Relief og skygge

### HVER BYGNING HAR EGET UDTRYK

Detaljerigdom - base, krop og afslutning



Illustrationerne er et udtryk for en stemning - bebyggelsens arkitektur, udtryk, materialer, farver, mv. er ikke fastlagt