



Plan (Principskitse) 1:100

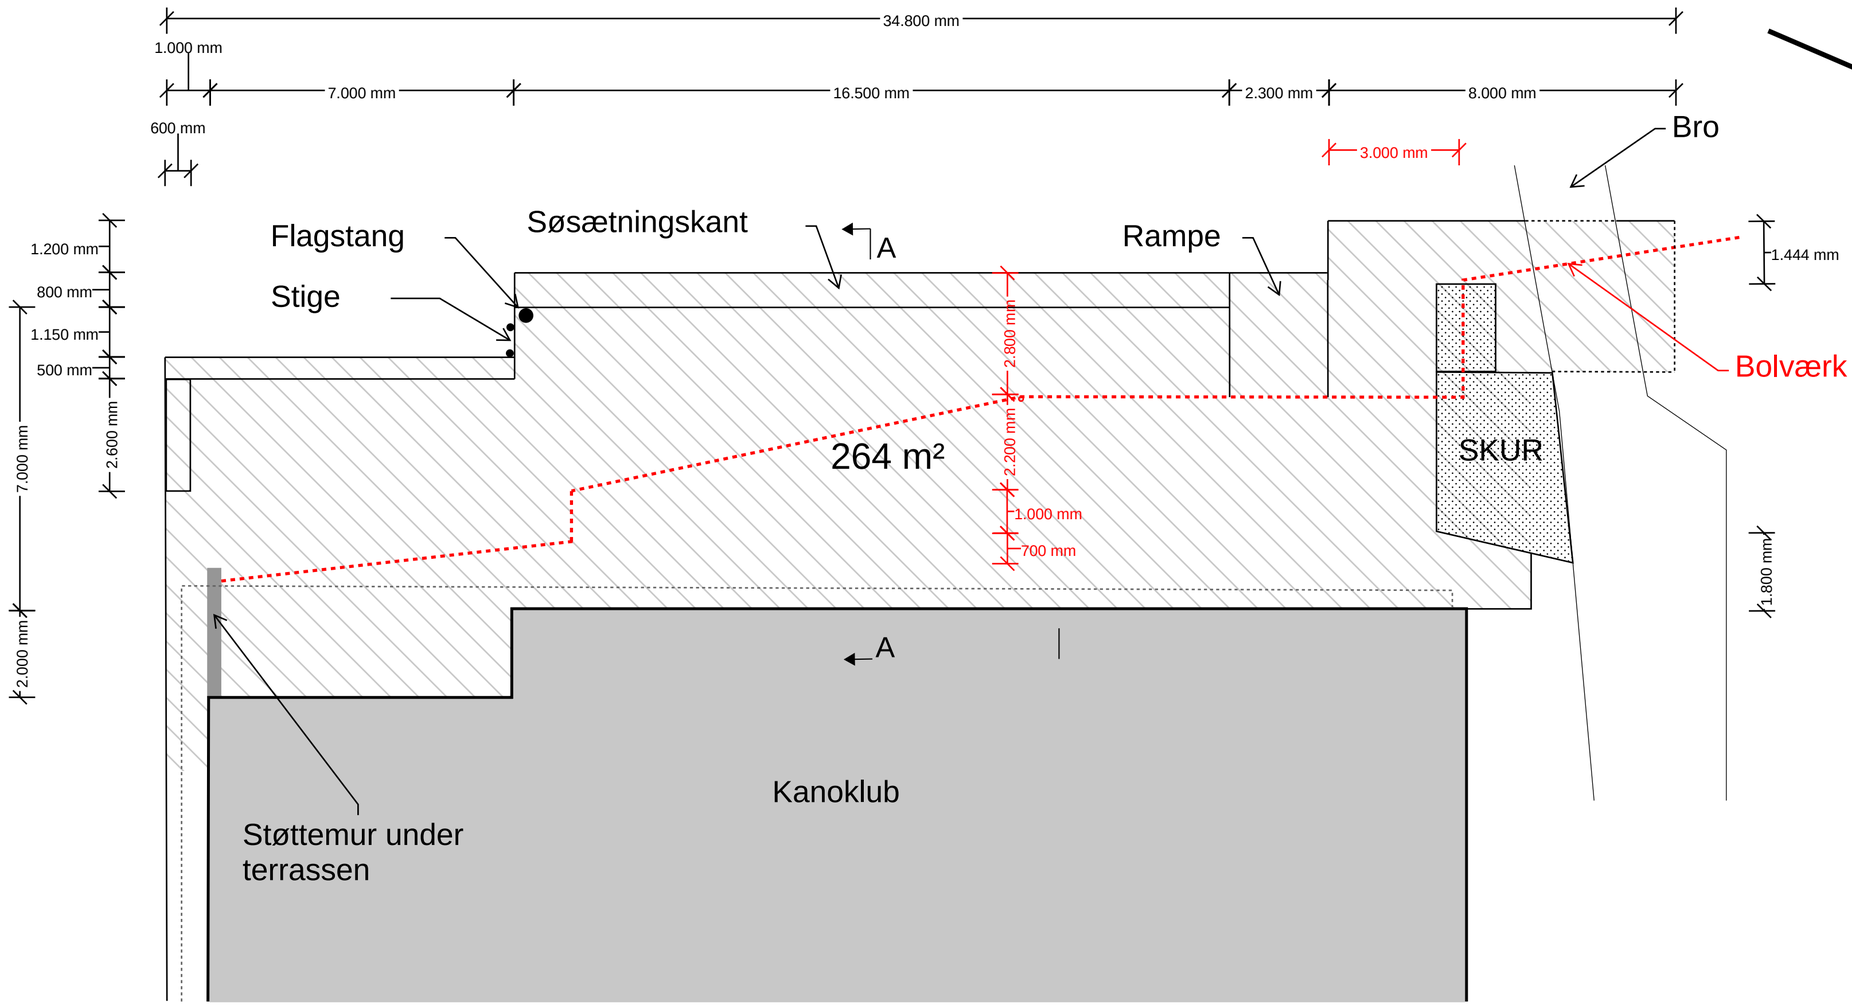

Snit (Principskitse) 1:20

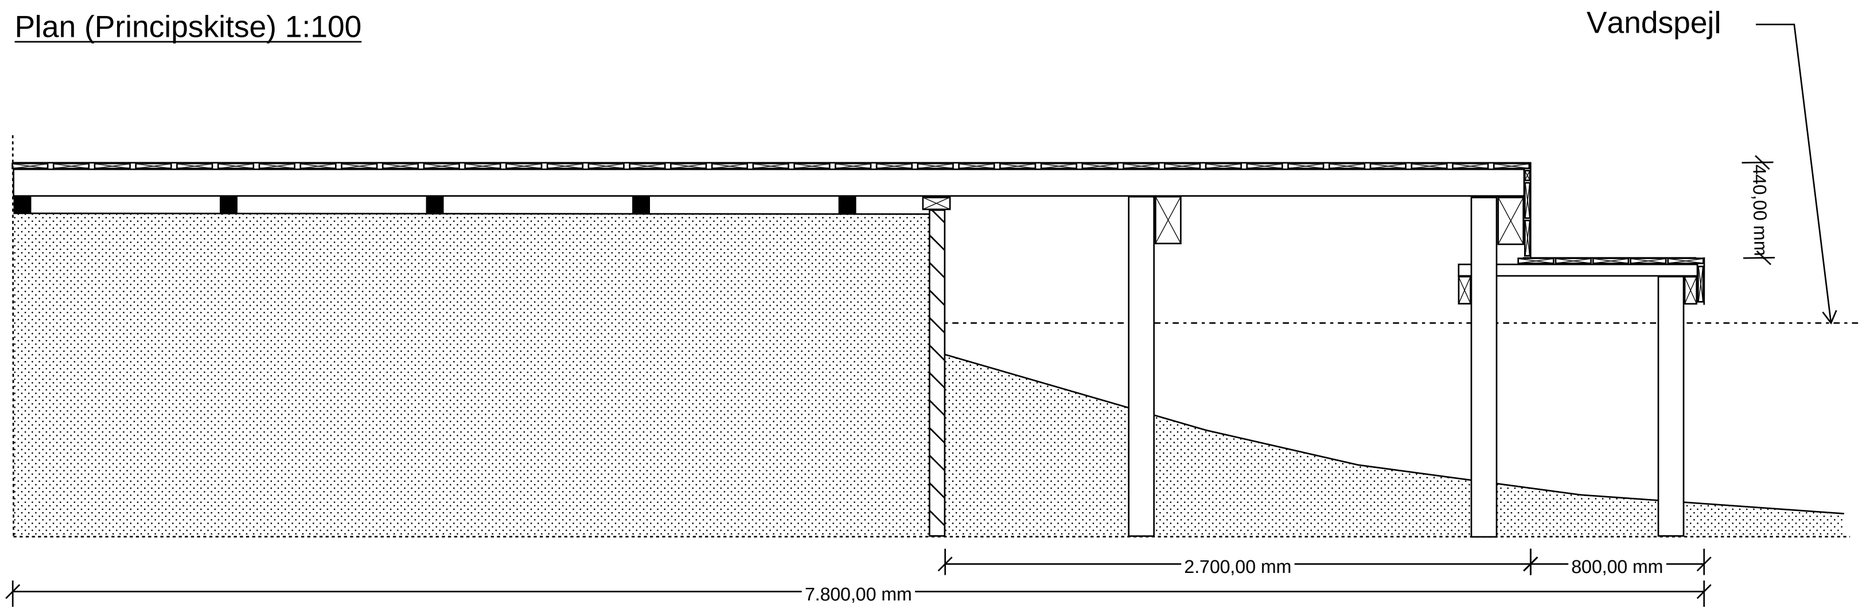

[Udsnit fra Openstreetmap]

Noter:
Tegningen er en principskitse. Opmåling af terrasse er lave med tommestok. De angivne mål må kun anvendes vejledende.

Ubenævnte mål er i mm.

VER.	DATE	DESCRIPTION	DESIGNED	CHECKED	APPROVED
-	-	-	-	-	-

LYNGBY-TAARBÆK KOMMUNE

Lyngby-Taabæk Kommune 2025

LYNGBY KANOKLUB – BOLVÆRK OG TRÆTERRASSE
Principskitse - Plan og snit

PROJECT NO.	A107570-062
DESIGNED	FIJA
CHECKED	HBJE
APPROVED	MHSJ
SCALE	Se tegninger
DATE	14.05.2025
DOCUMENT NO:	Bilag B
VERSION	1.0

COWI A/S
Parallelvej 2
2800 Kongens Lyngby
Danmark
Tlf +45 5640 0000
Fax +45 5640 9999
www.cowi.com