


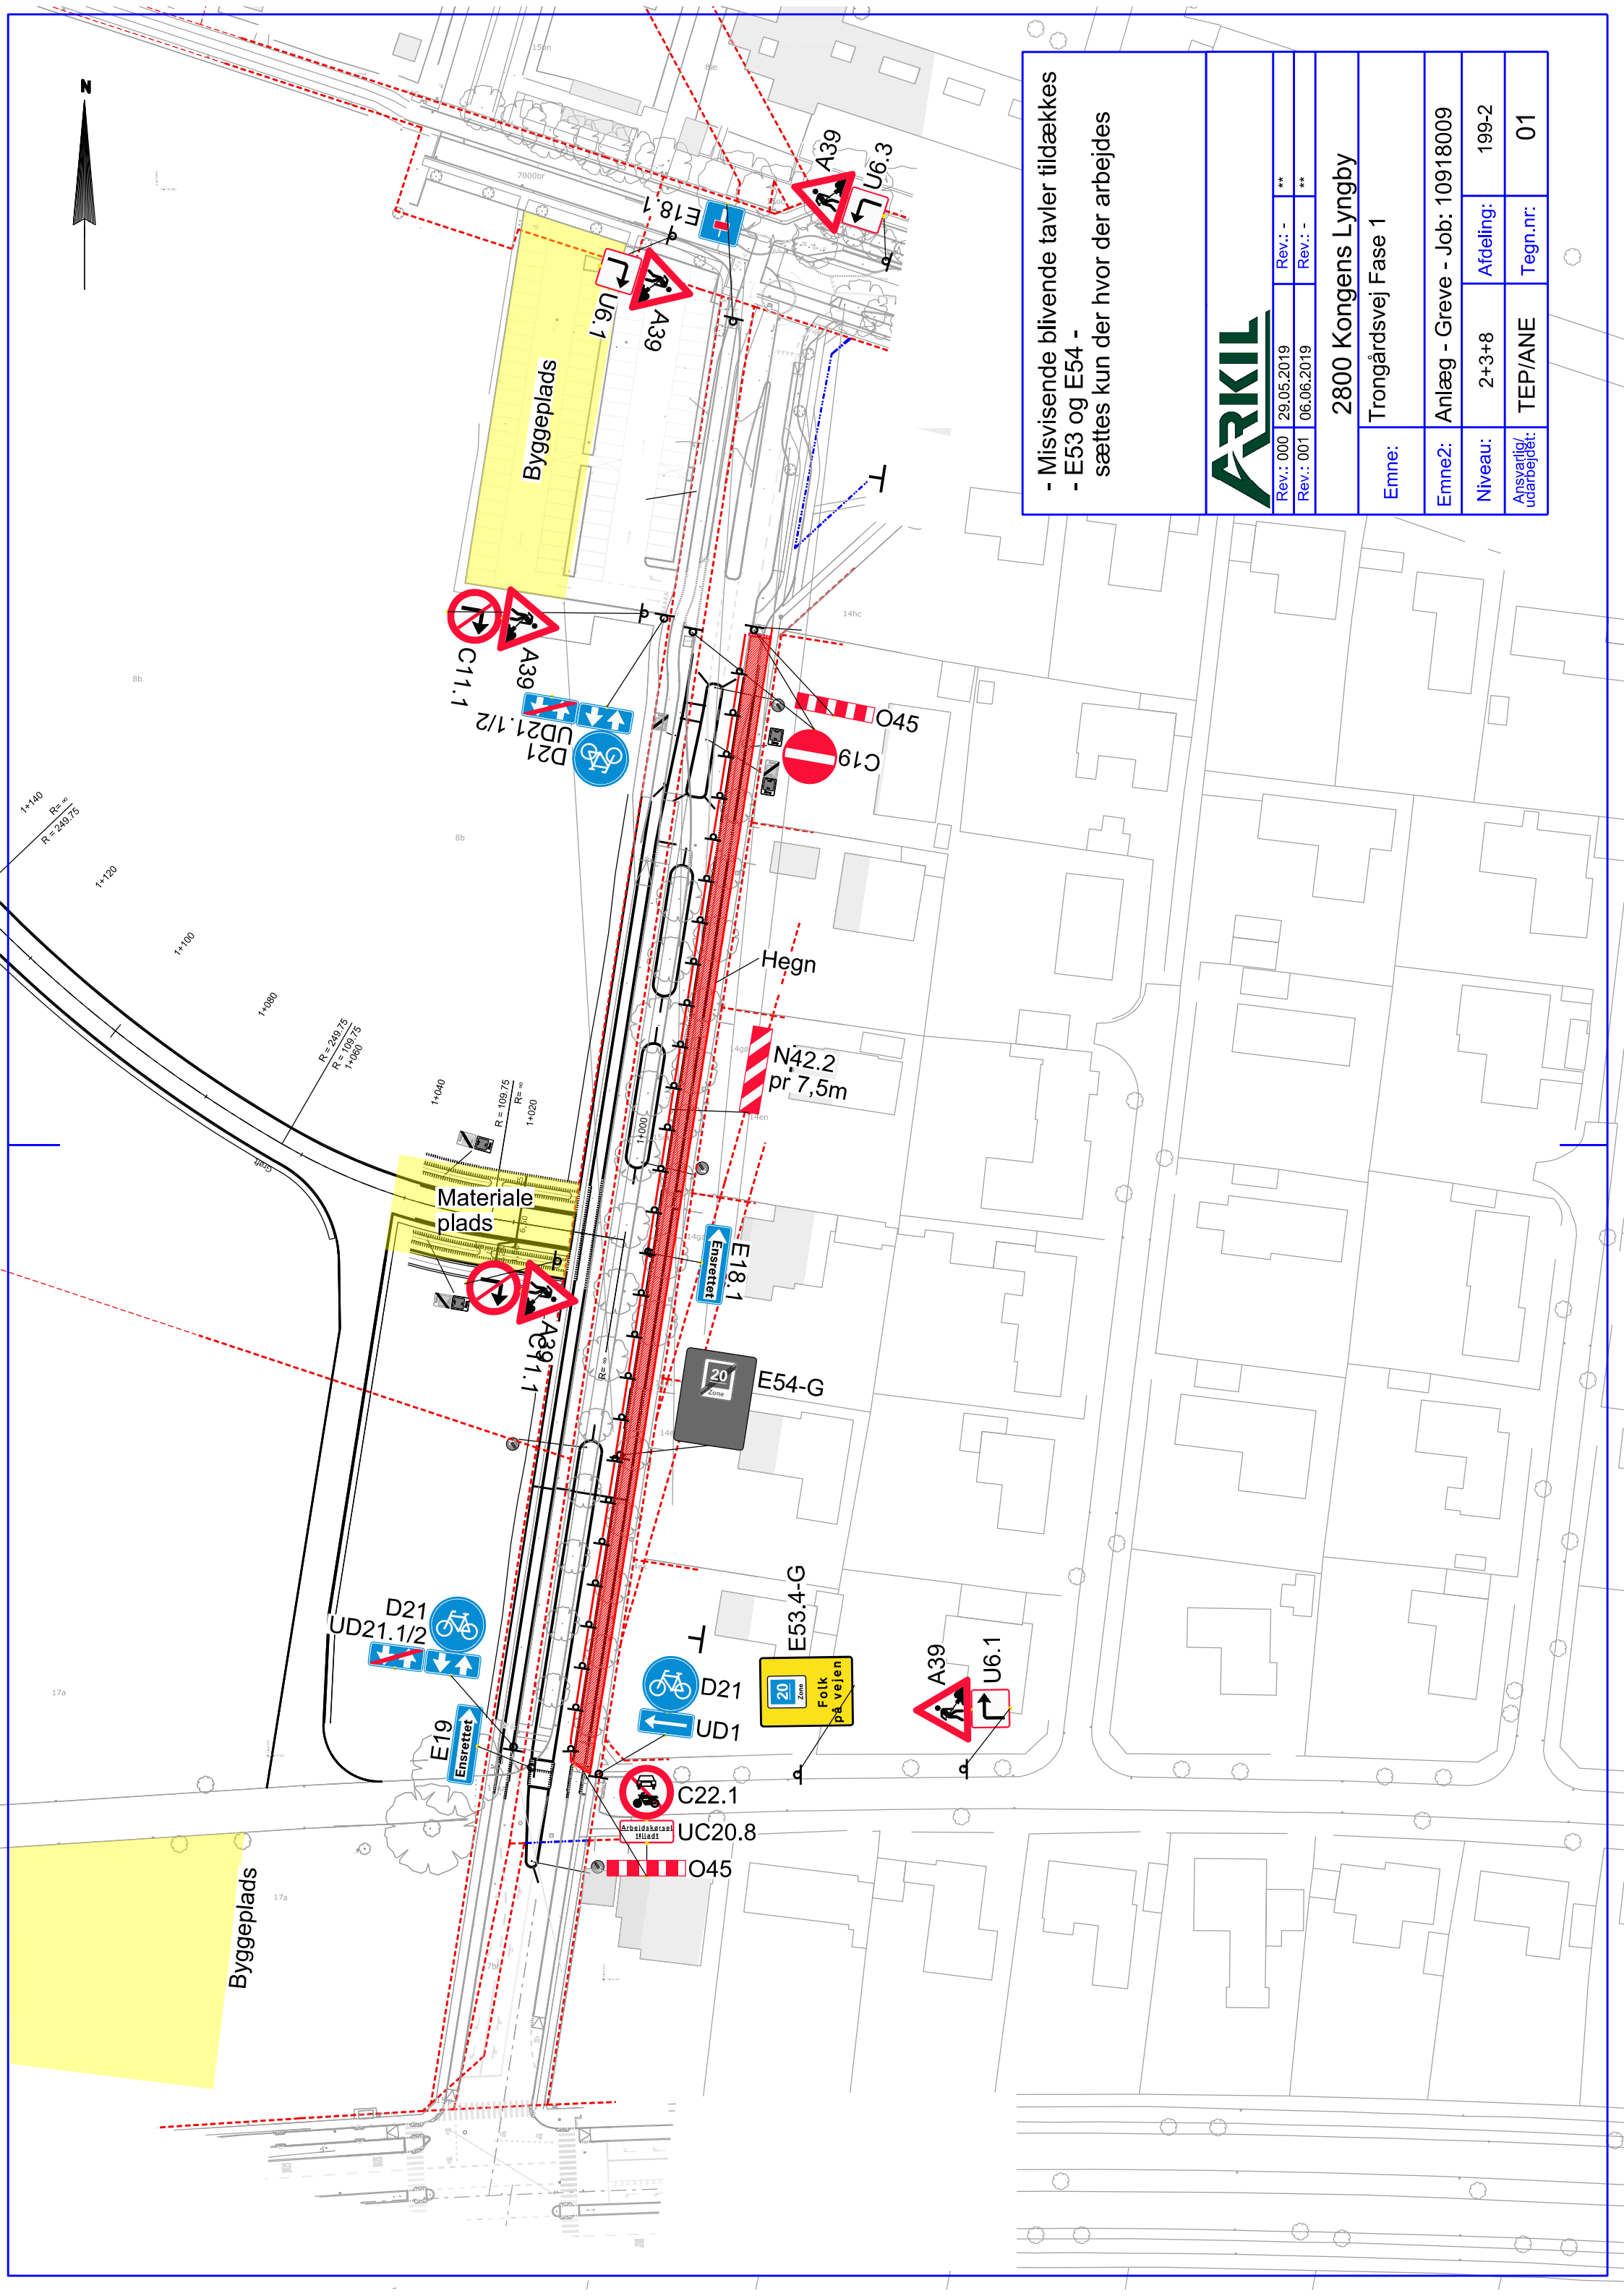

- Misvisende blivende tavler tildækkes
- E53 og E54 - sættes kun der hvor der arbejdes

ARKIL			
Rev.: 000	29.05.2019	Rev.: -	**
Rev.: 001	06.06.2019	Rev.: -	**
2800 Kongens Lyngby			
Trongårdsvej Fase 1			
Emne:			
Emne2:	Anlæg - Greve - Job: 10918009		
Niveau:	2+3+8	Afdeling:	199-2
Ansvarlig/udarbejdet:	TEP/ANE	Tegn.nr:	01