


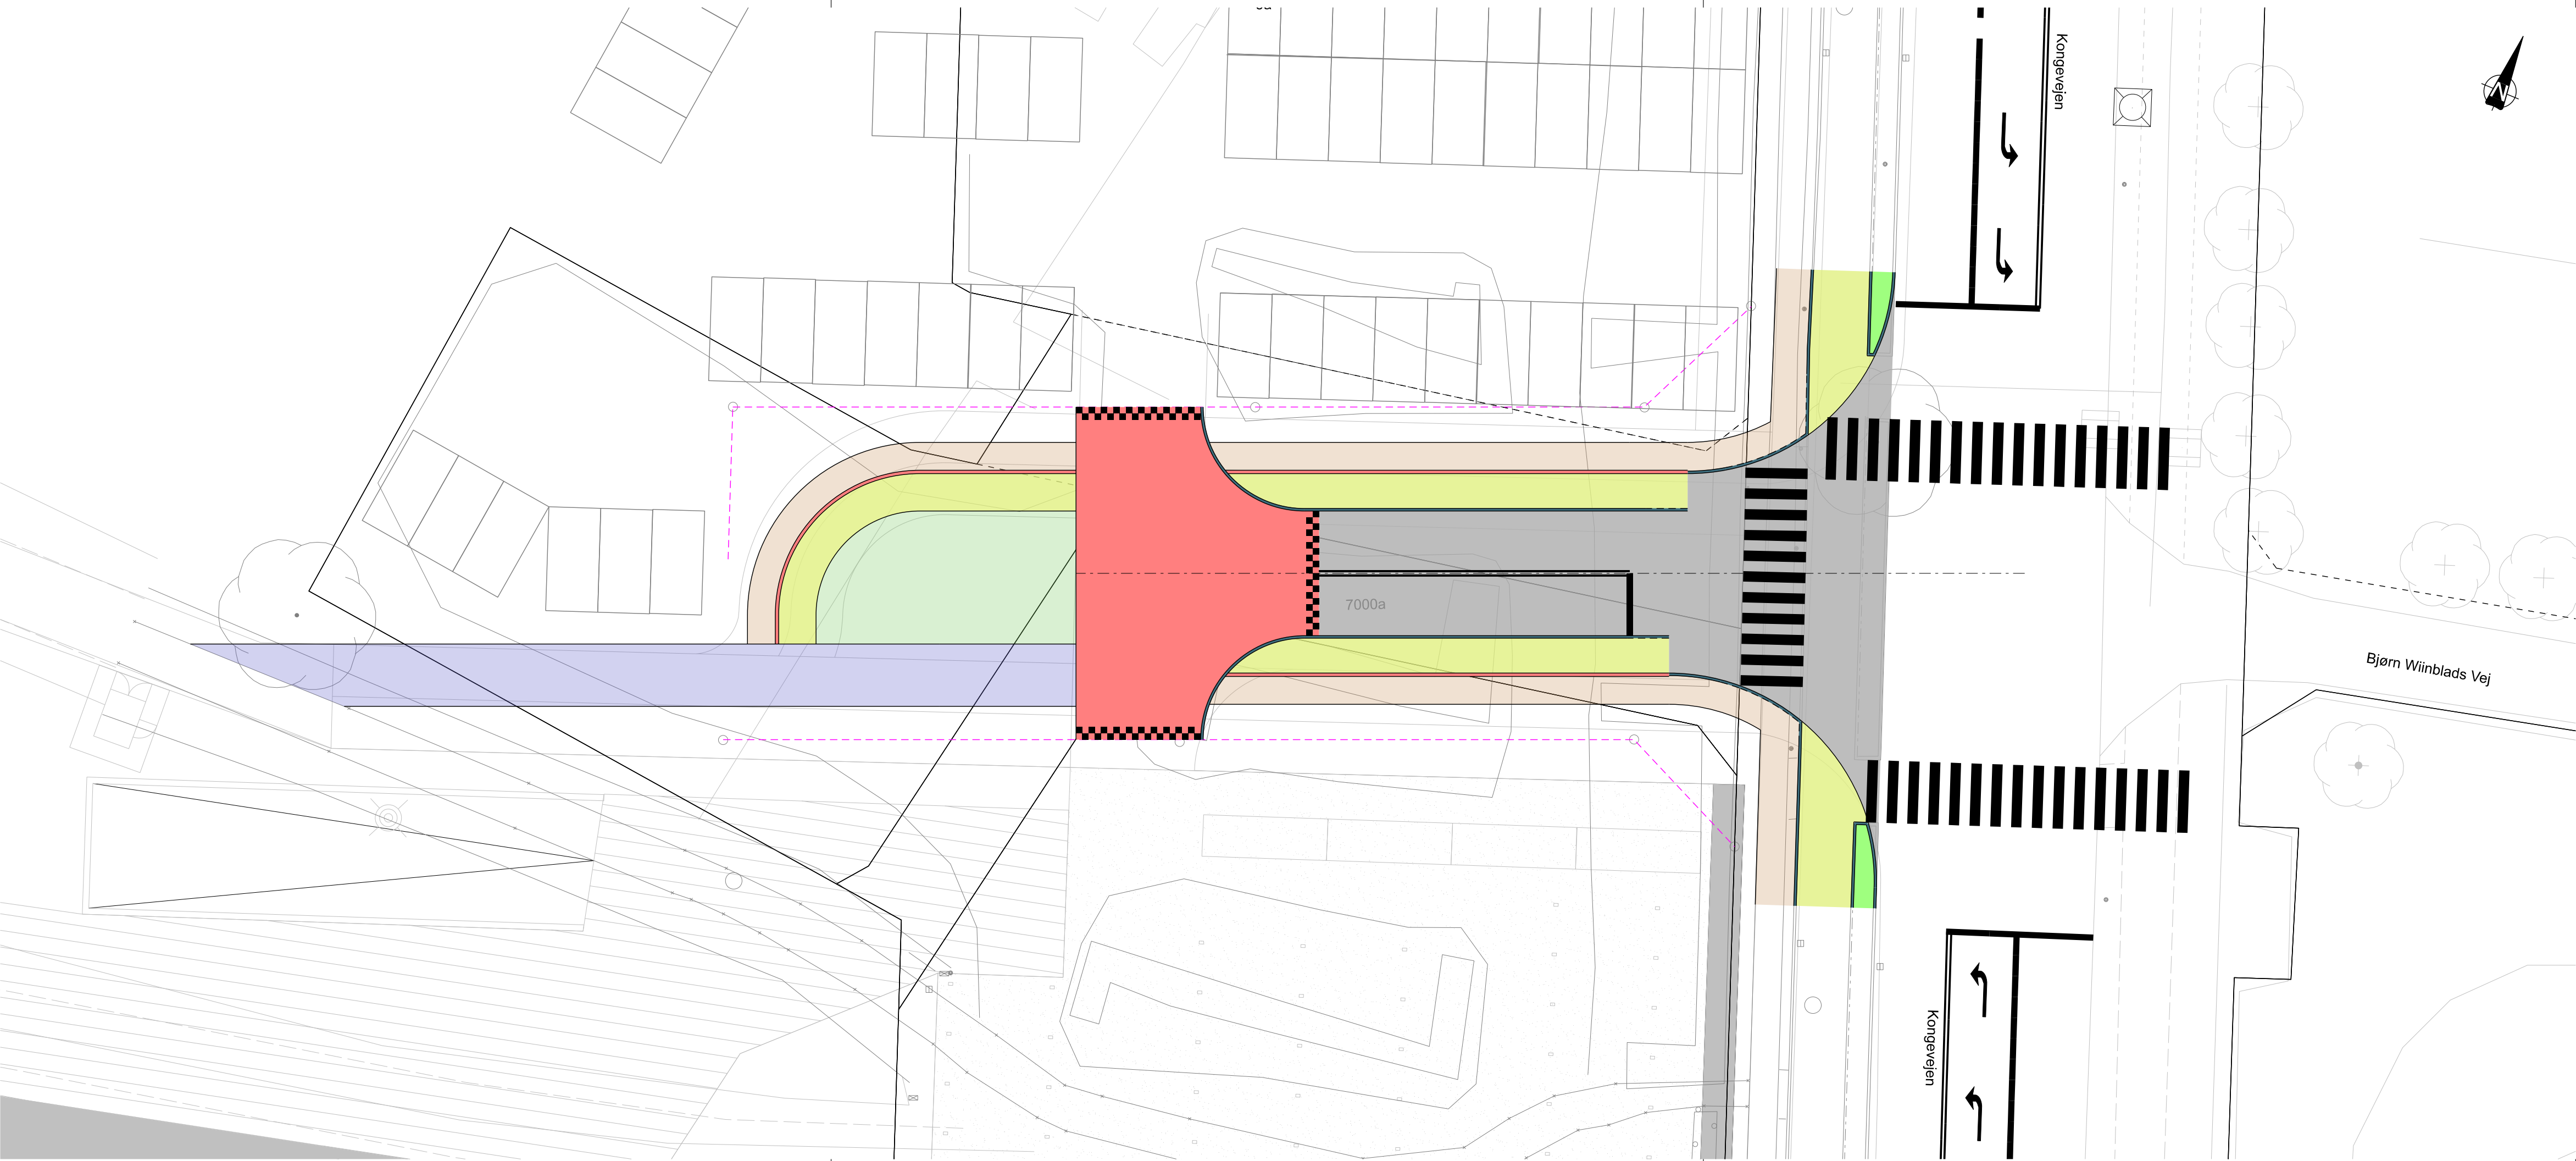

NOTE:
Koter er i m angivet i kotesystem DVR90.
Ubenaævnte mål er i m. (mm.)
Koordinatsystem er DKT3.

- SIGNATURER:
- Vejudlæg
 - Kørebane
 - Hævet flade
 - Cykelsti
 - Dobbeltrettet fællessti
 - Fortov
 - Rabat
 - Græsareal

Udgave	Betegnelse/Revision	Dato	Udført	Kontrol	Godkendt
Sag:	Etablering af vejadgang til Kongevejen 79-85	Projekt nr.:	10410765		
Emne:	VVM Ansøgning Bilag 2 Projekt	Fase:			
		Tegn. nr.:			Rev.:
Dato:	2021-01-14	Udf.:	RSH	Kont.:	JBN
		Godk.:			
		Skala:	1:200		594x840

