


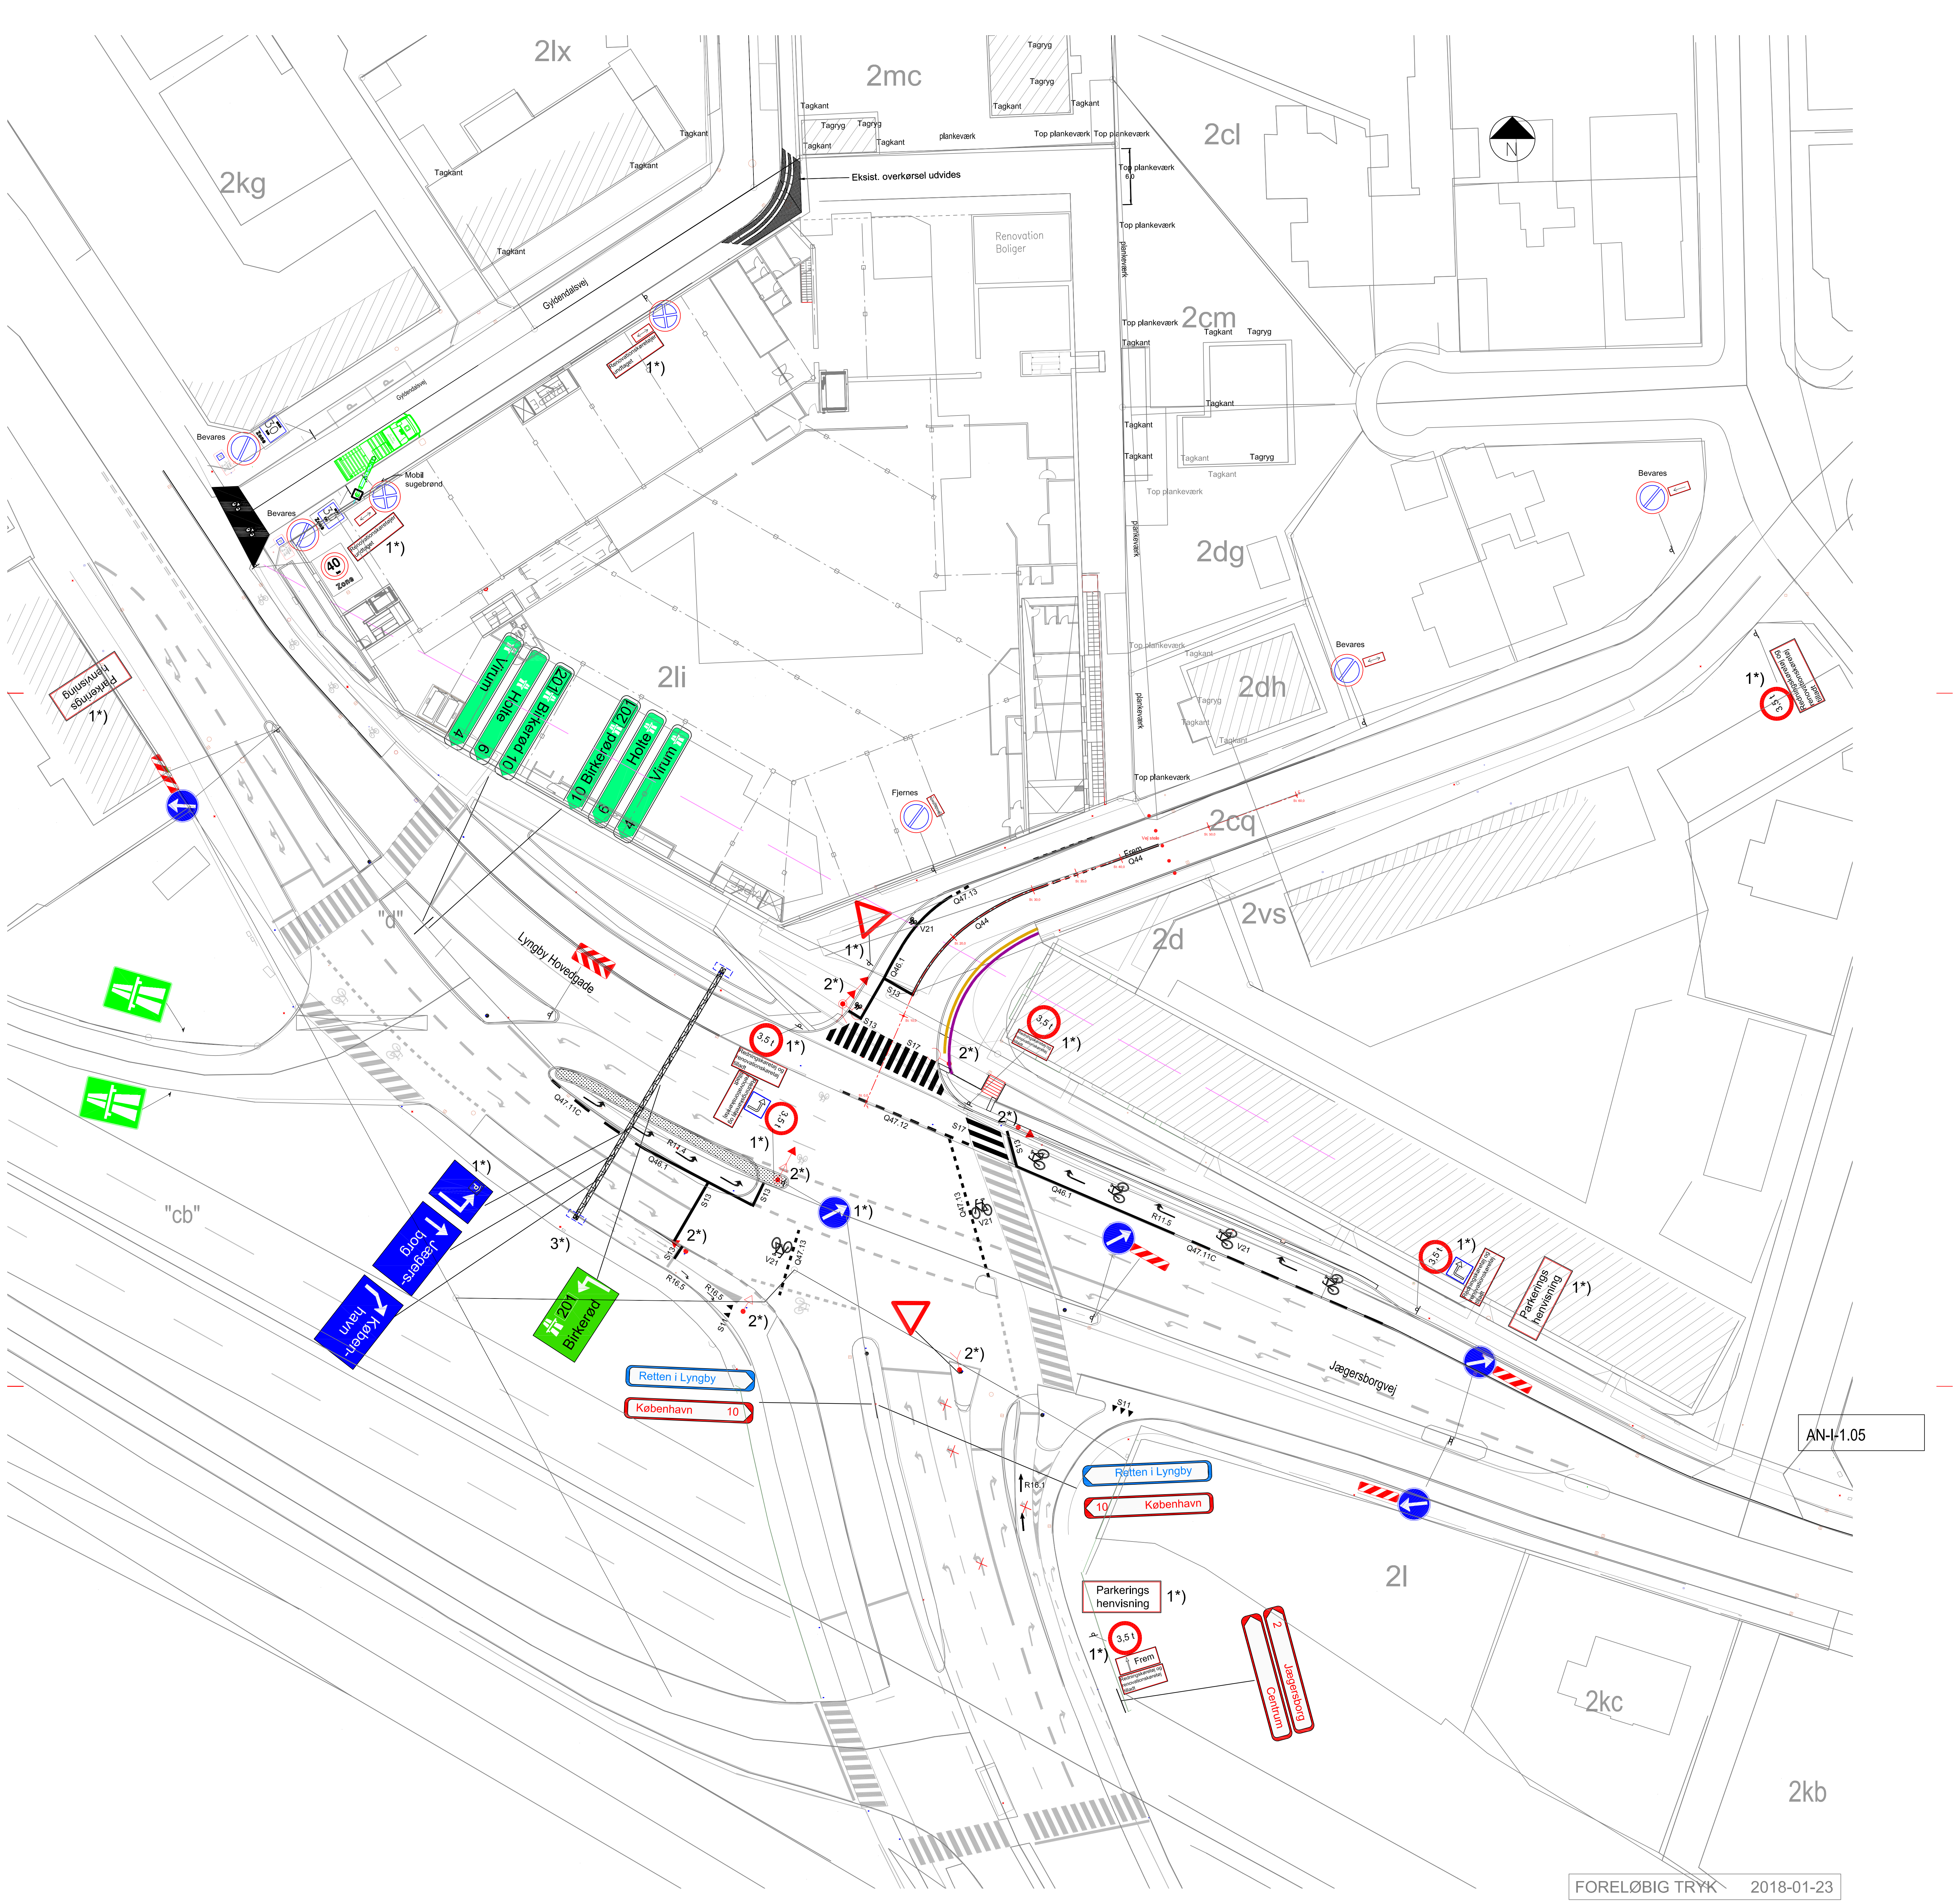

Signaturer:

■ Eksist. afmærkning

■ Ny afmærkning, type C

1*) Nye skille

2*) Nye signalanlæg

3*) Ny skilleportal med frit spænd over vejprofil

bygherre : KPC København A/S, Borupvang 2D, 2750 Ballerup
byggesag: Lyngby A-M - Vejprojekt - Lyngby Hovedgade/Jægersborgvej, 2800 Kongens Lyngby
emne: Skille- og afmærkningsplan
mål : 1:250
dato : xx.01.2018
sign.: LKO/ao
ks. :
sags nr.: 38156
Oluf Jørgensen A/S
rådgivende ingeniørfirma
Flåsketorvet 75, 1711 København V
Telefon 46770700
Email kbh@ojs.dk
tegn. nr. AN-I-1.05