


Plejehjem skyggeanalyse 21. marts 2026 kl. hhv. 9, 12, 16 og 18 UDEN SOMMERTID

Tag med teknikhuse i venstre kolonne og sadeltag i højre kolonne.


Facadehøjde 12 meter, teknikhuse 3,5 meter, trukket ind 2,5 meter fra facaden.

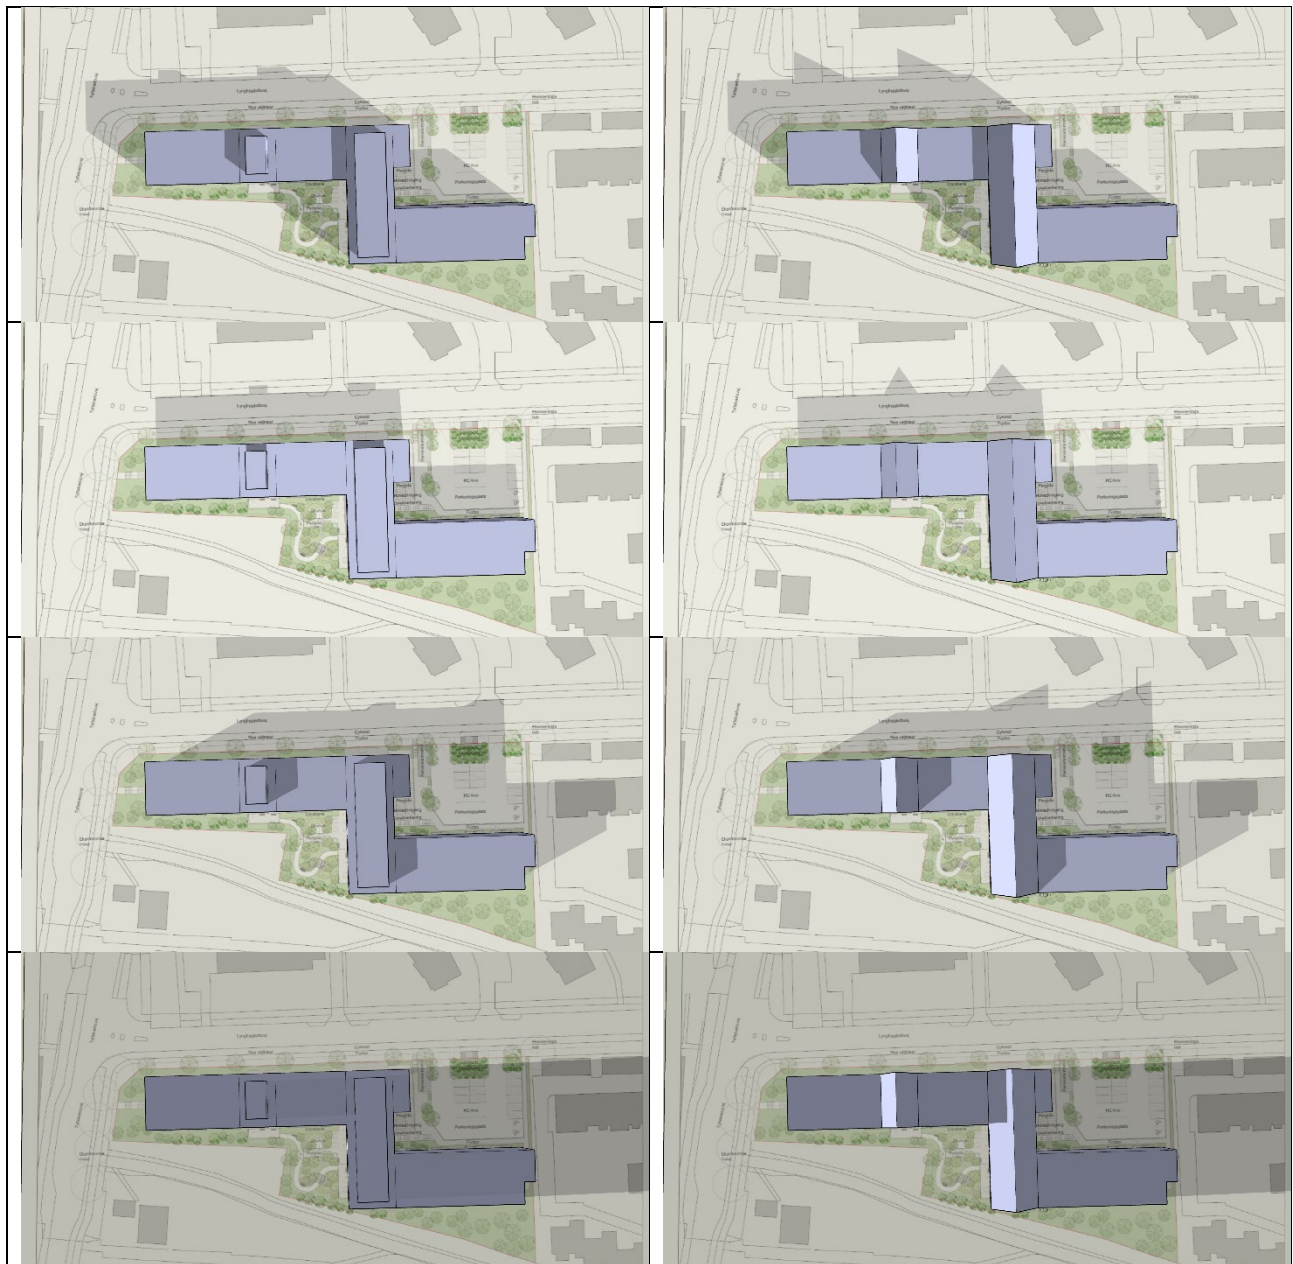

Plejhjem skyggeanalyse 21. maj 2026 kl. hhv. 9, 12, 16, 18, 19 og 20 MED SOMMERTID

Tag med teknikhuse i venstre kolonne og sadeltag i højre kolonne.

Facadehøjde 12 meter, teknikhuse 3,5 meter, trukket ind 2,5 meter fra facaden.

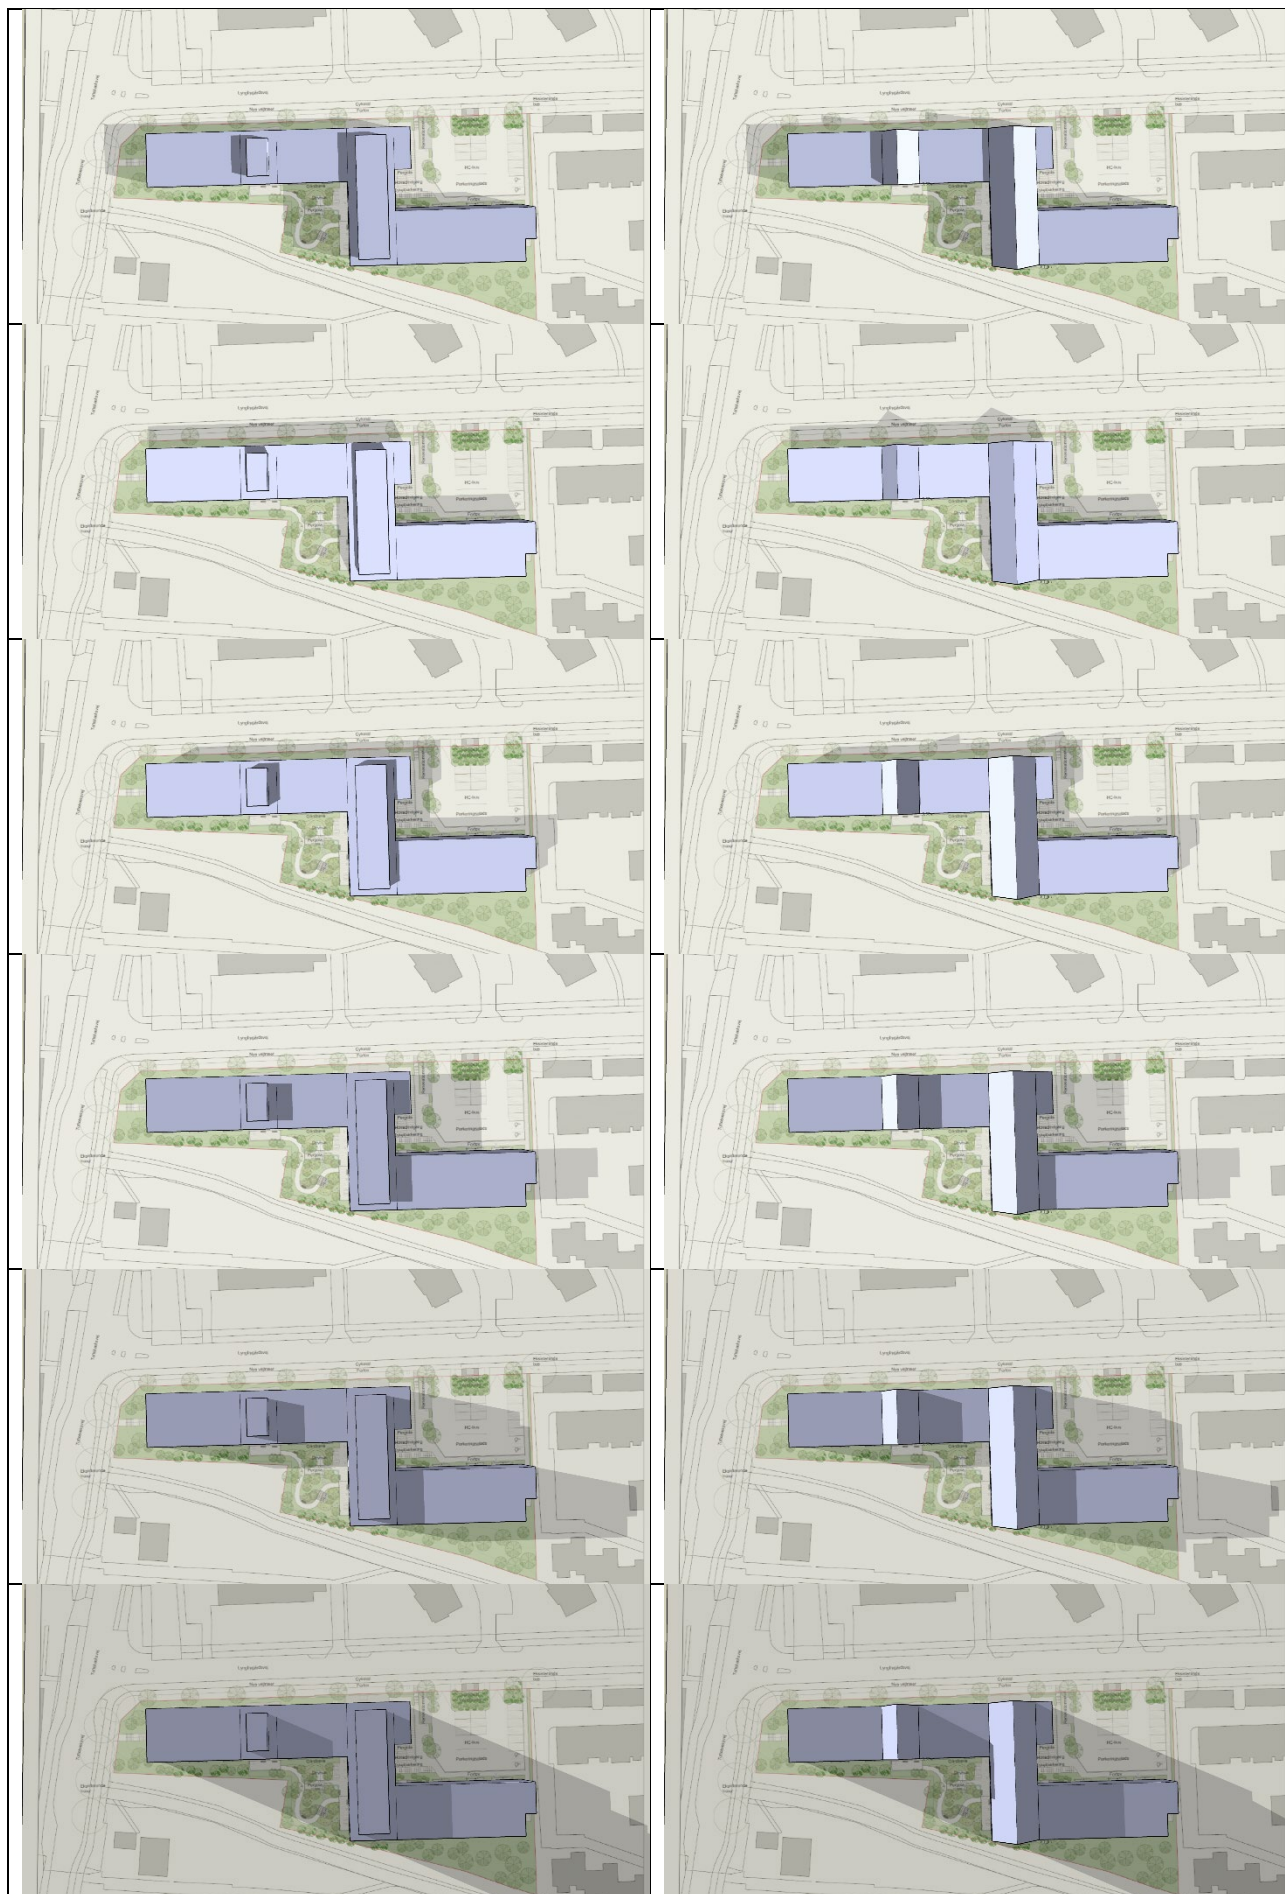

Plejhjem skyggeanalyse 21. juni 2026 kl. hhv. 9, 12, 16, 18, 19 og 20 MED SOMMERTID

Tag med teknikhuse i venstre kolonne og sadeltag i højre kolonne.


Facadehøjde 12 meter, teknikhuse 3,5 meter, trukket ind 2,5 meter fra facaden.



Plejhjem skyggeanalyse 21. juli 2026 kl. hhv. 9, 12, 16, 18, 19 og 20 MED SOMMERTID

Tag med teknikhuse i venstre kolonne og sadeltag i højre kolonne.


Facadehøjde 12 meter, teknikhuse 3,5 meter, trukket ind 2,5 meter fra facaden.

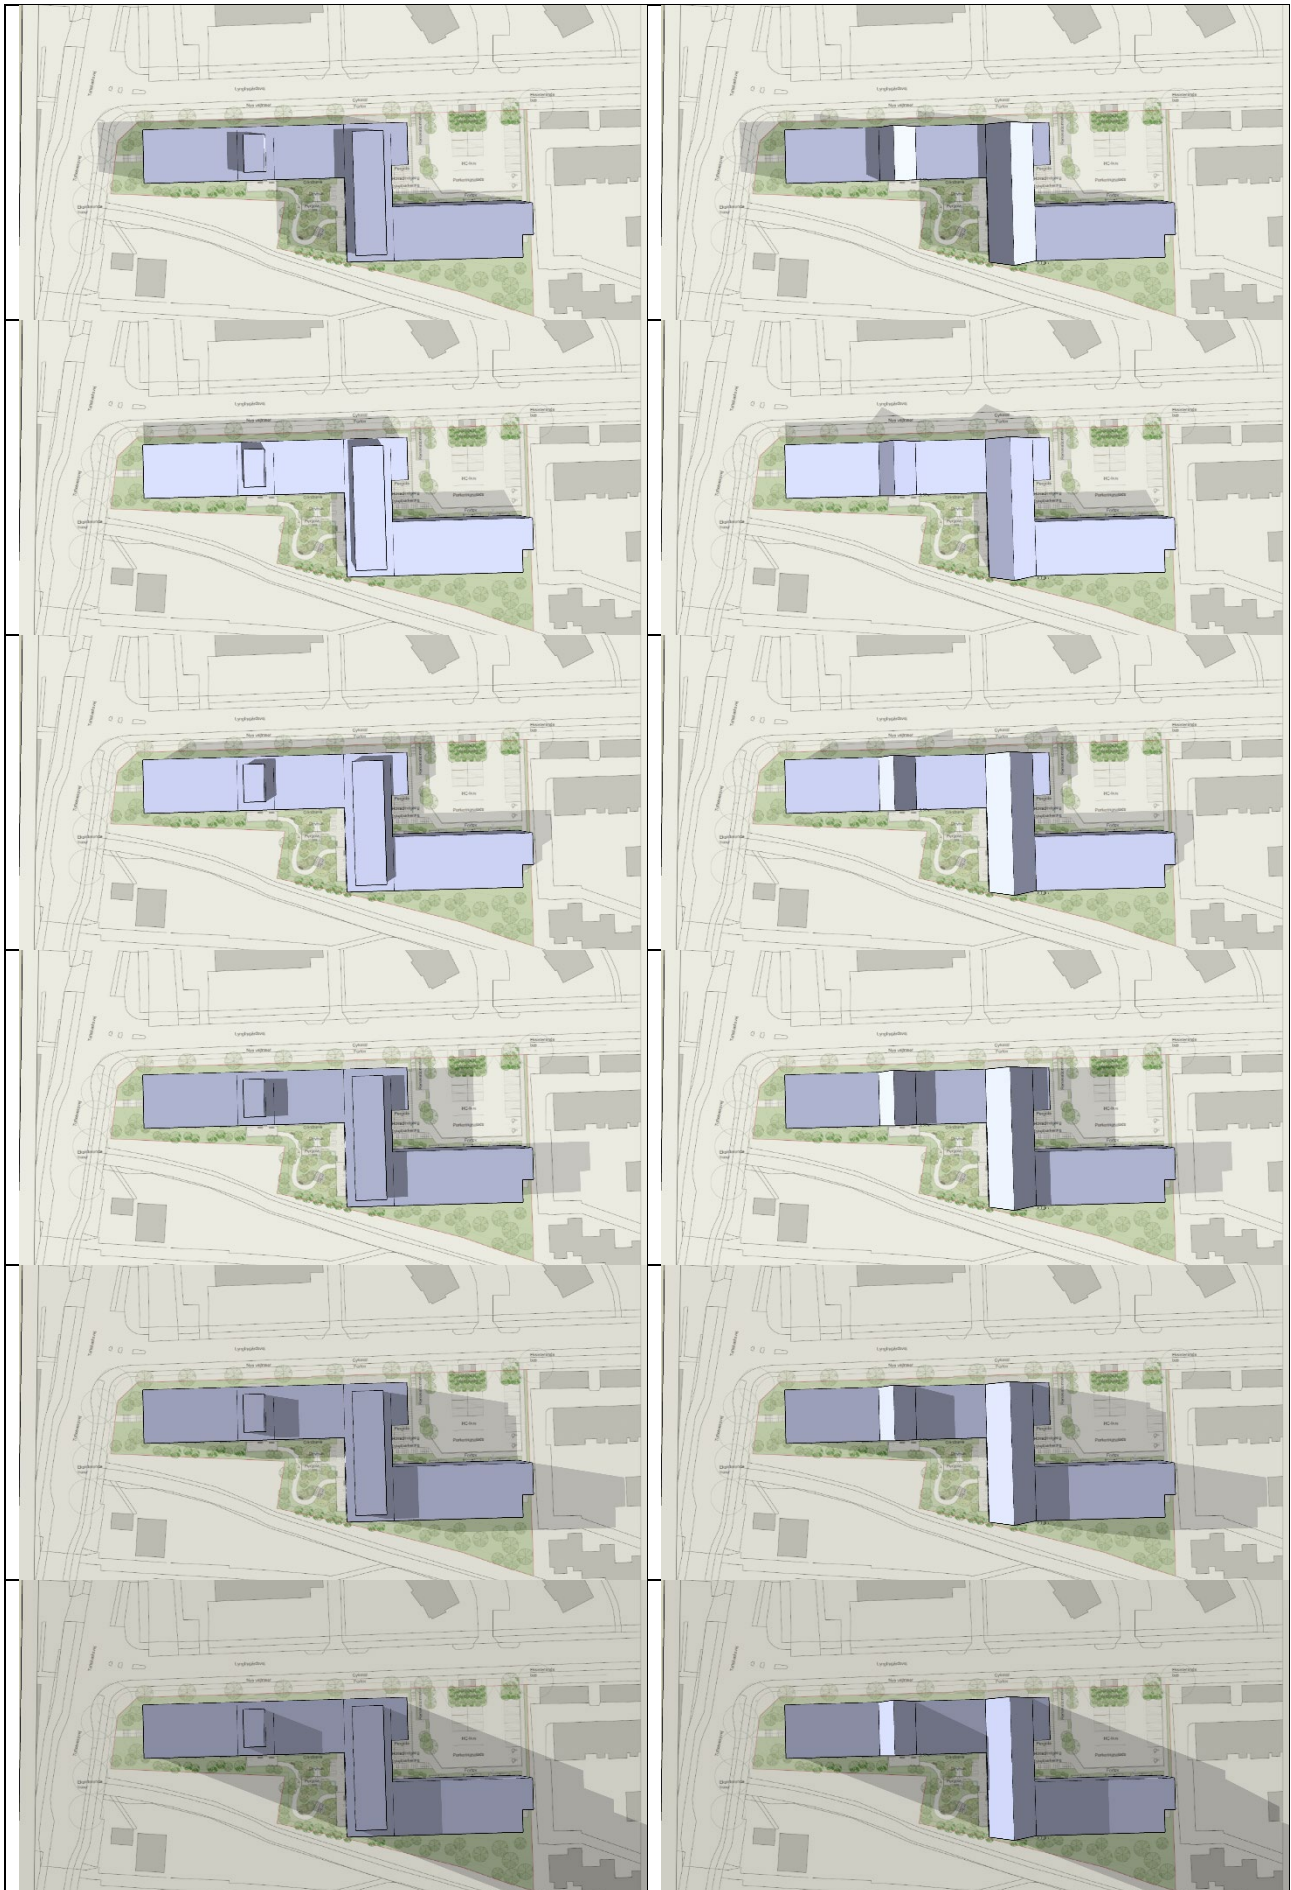

Plejhjem skyggeanalyse 21. august 2026 kl. hhv. 9, 12, 16, 18, 19 og 20 MED SOMMERTID

Tag med teknikhuse i venstre kolonne og sadeltag i højre kolonne.

Facadehøjde 12 meter, teknikhuse 3,5 meter, trukket ind 2,5 meter fra facaden.

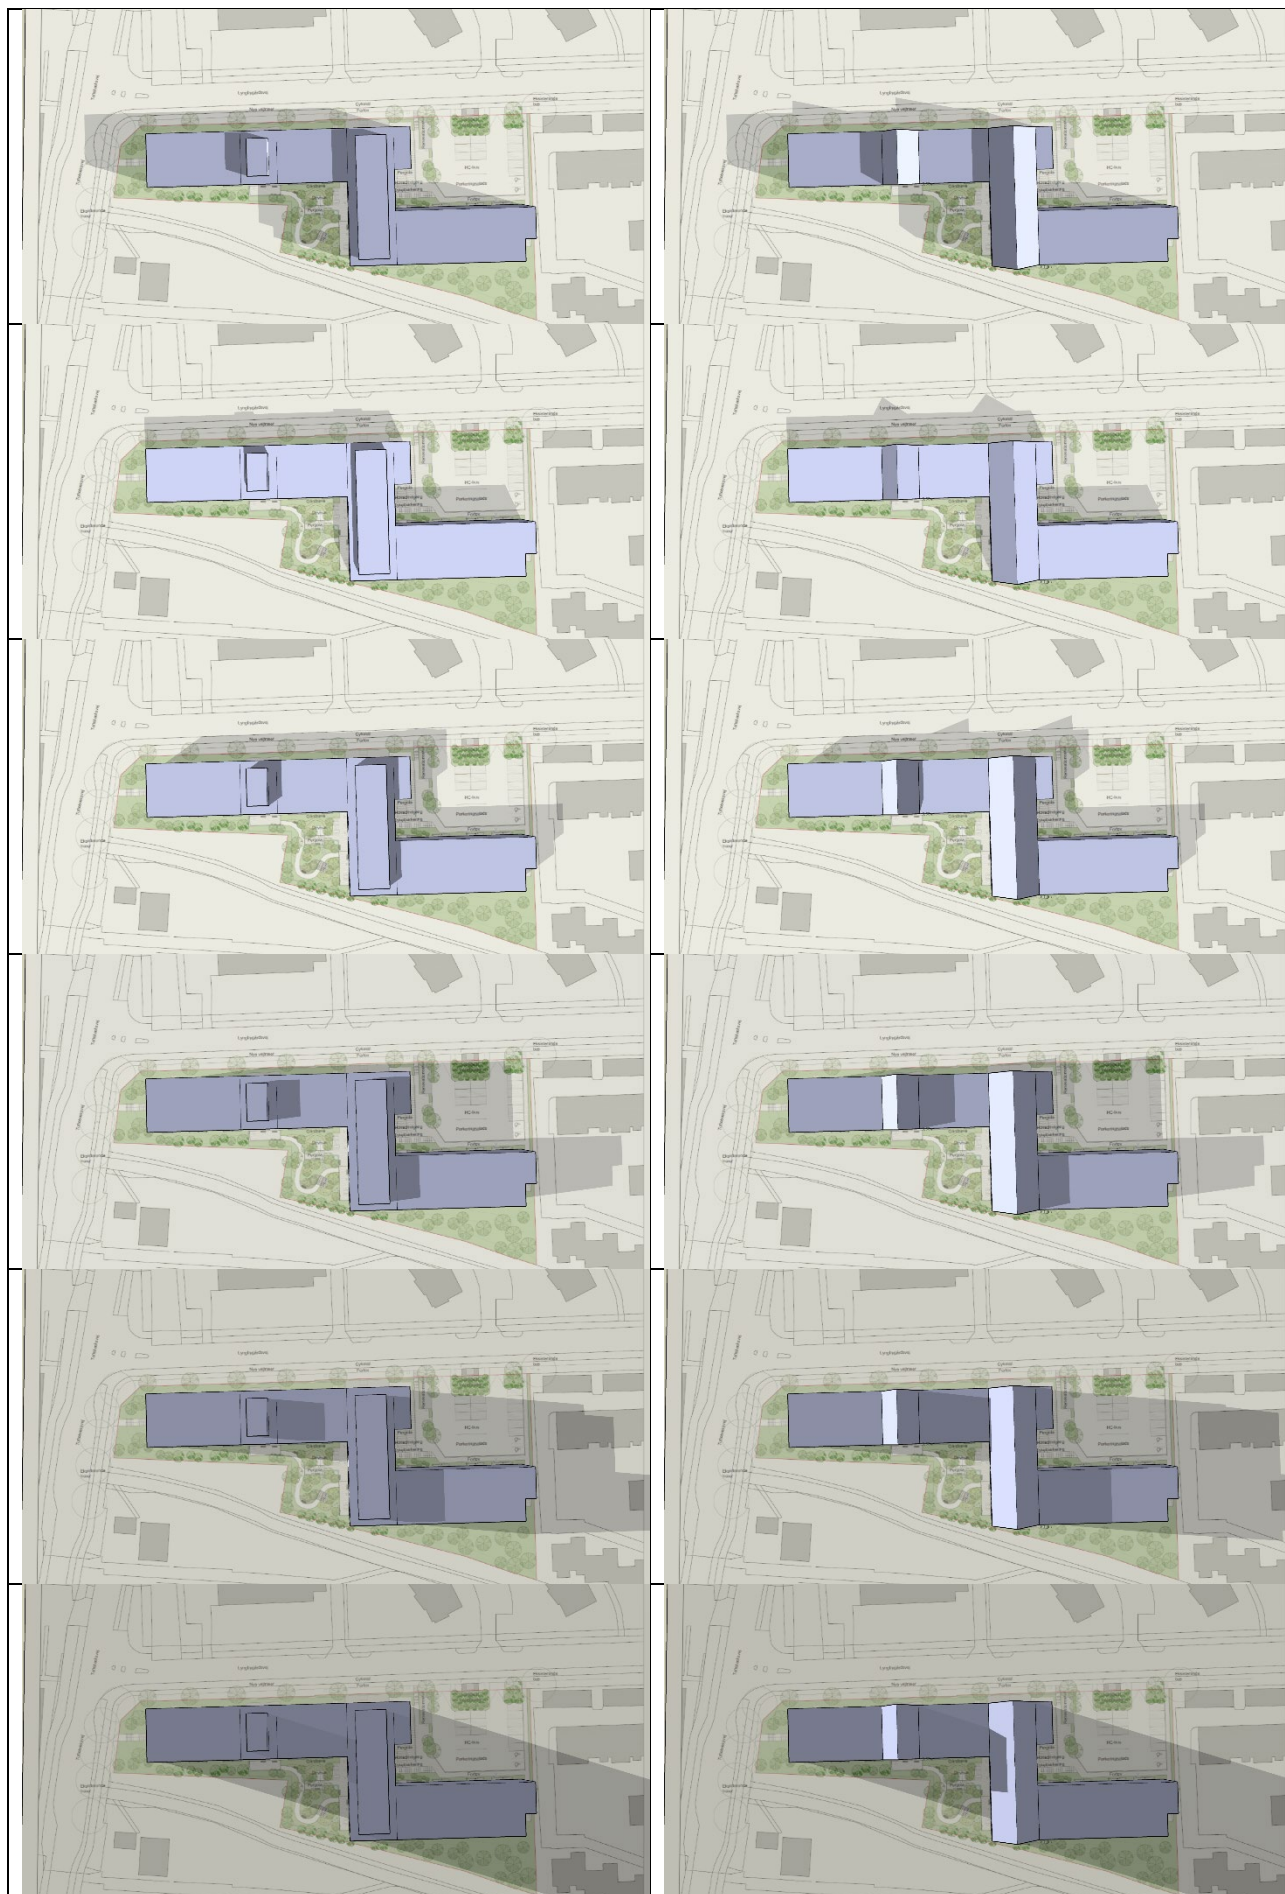

Plejehjem skyggeanalyse 21. december 2026 kl. hhv. 9, 12 og 15 UDEN SOMMERTID

Tag med teknikhuse i venstre kolonne og sadeltag i højre kolonne.

Facadehøjde 12 meter, teknikhuse 3,5 meter, trukket ind 2,5 meter fra facaden.

