




Note
Ubenævnte mål er i m
Koter er angivet i forhold til DVR90
Koordinater er angivet i forhold til UTM32/ETRS89

Henvisning
Tegn. 1.1.1 - Situationsplan, Fremtidige forhold

Rev.	Dato	Init.	Vedr.
-	-	-	-
-	-	-	-
-	-	-	-

Sag	Taarbæk Strandvej, Badebro, Dæk og Højvandsbeskyttelse			Tegn. nr.
Emne	Situationsplan, Eksisterende forhold			1.1.0
Mål	1:200	Sag nr. 25.070	Init. UJ/DS	Dato 2025.10.15


A1 Consult A/S
Stieg Larssons Alle 11 8920 Randers NV Tlf. 8641 8410
info@a1consult.dk www.a1consult.dk

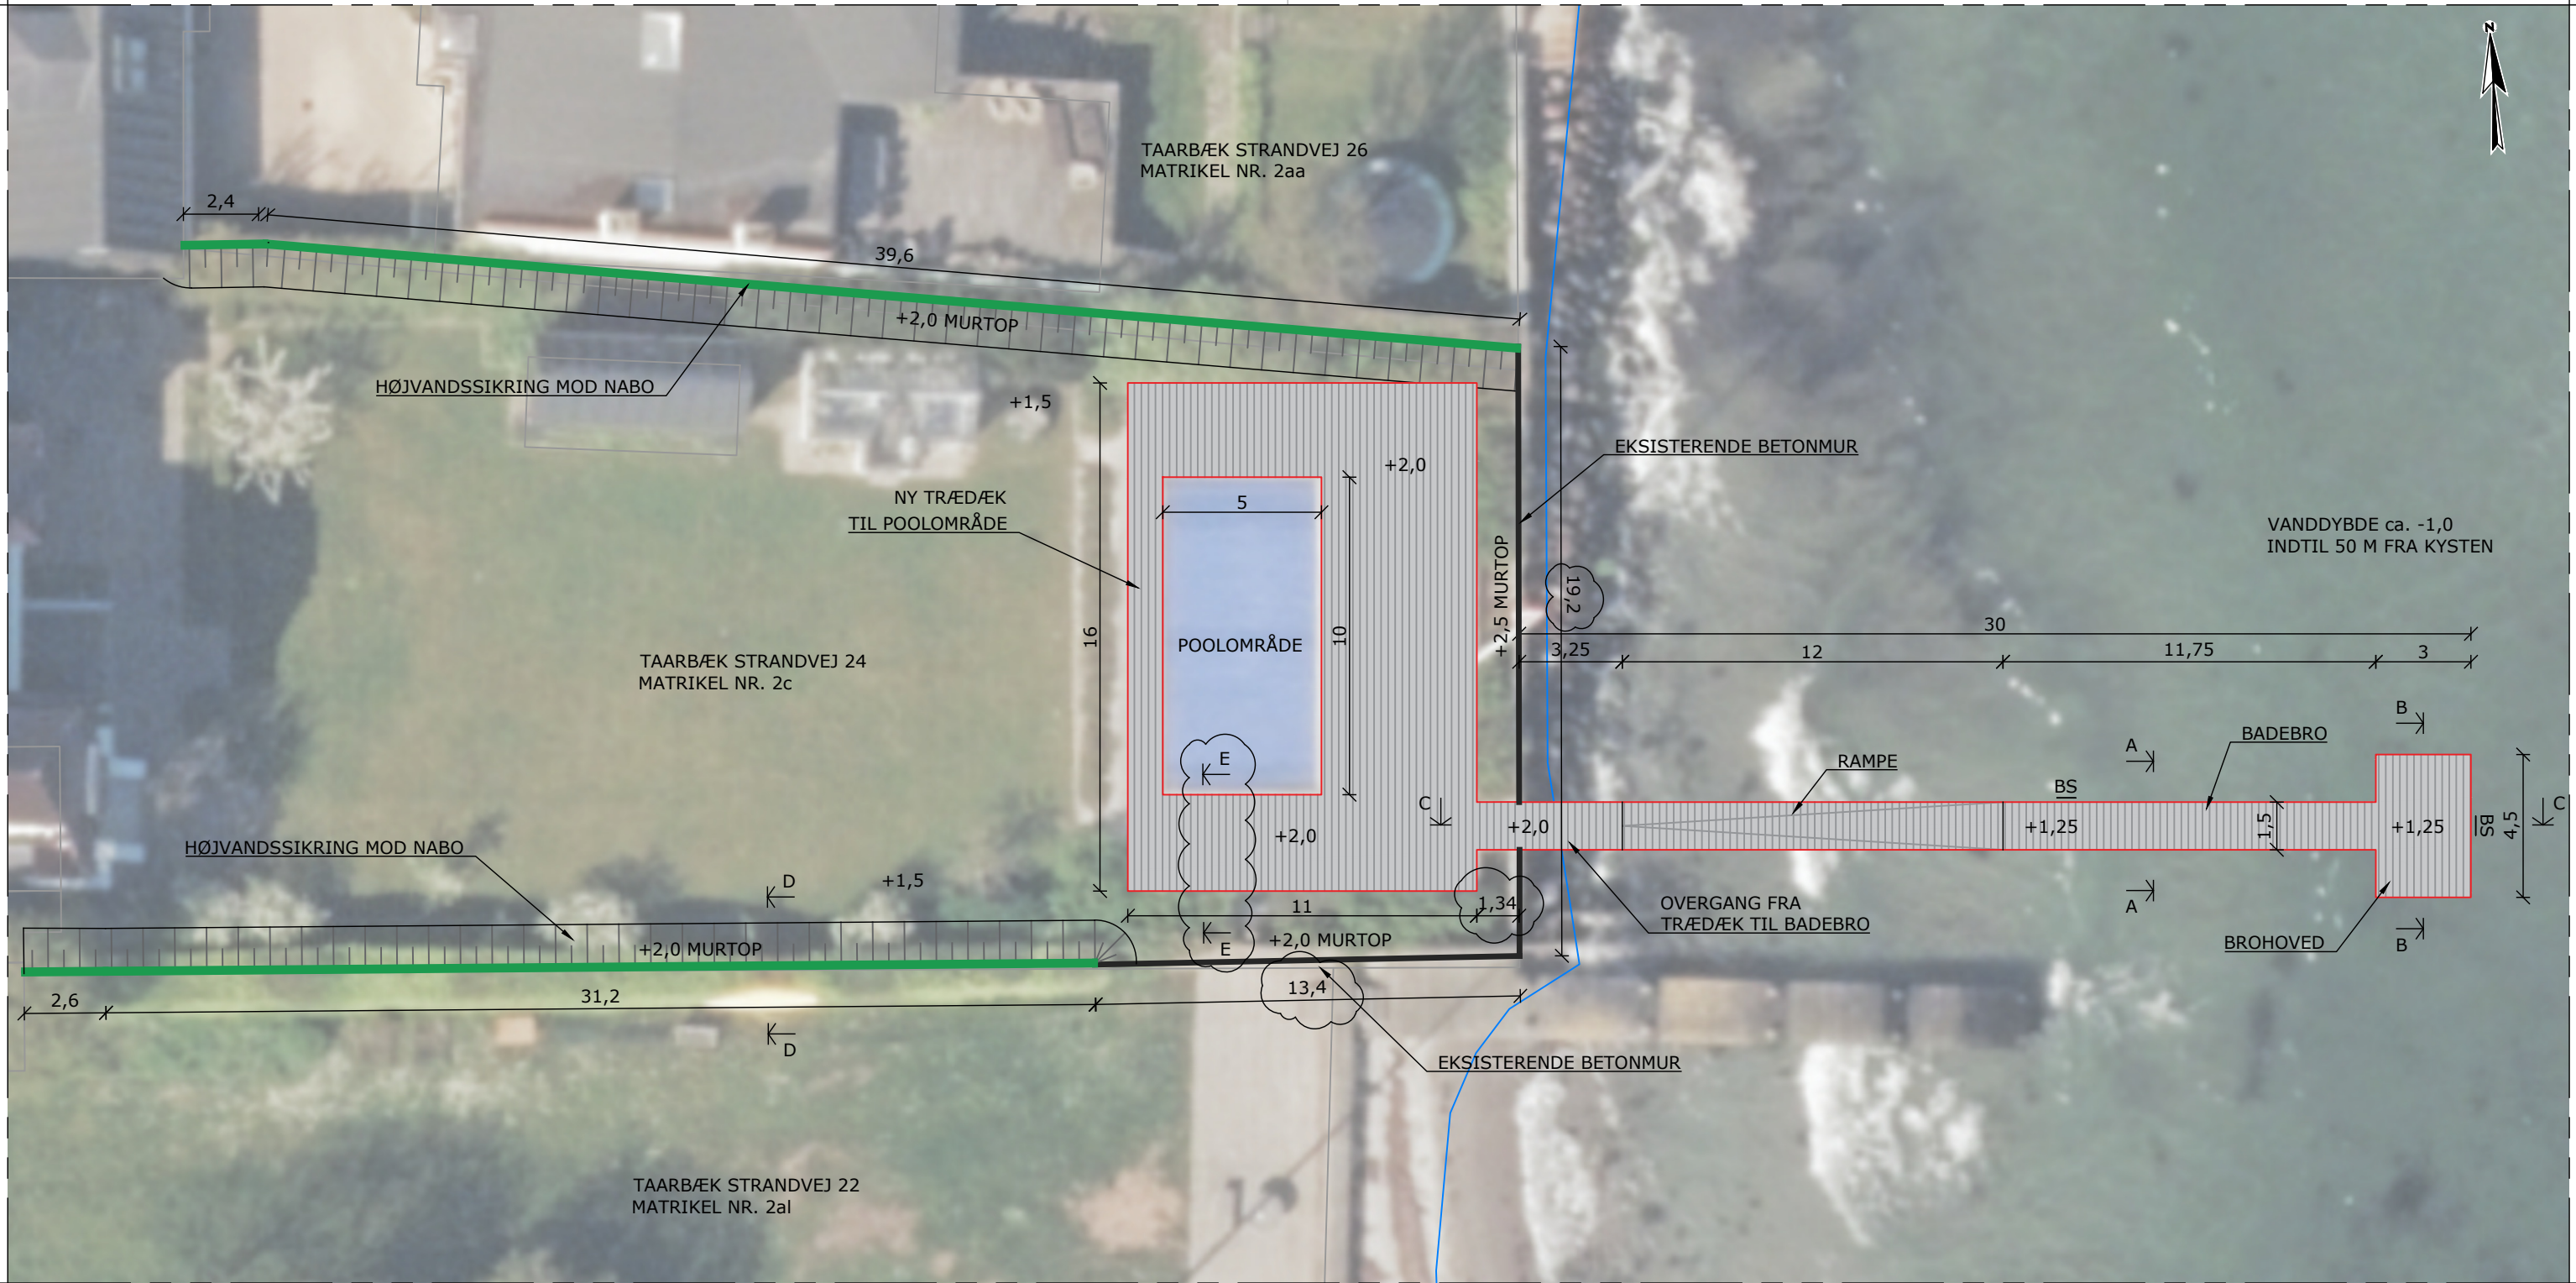

Note
Ubenævnte mål er i m
Koter er angivet i forhold til DVR90
Koordinater er angivet i forhold til UTM32/ETRS89

Henvisning
Tegn. 1.1.0 - Situationsplan, Eksisterende forhold
Tegn. 1.4.0 - Pæle- og Fundamentsplan
Tegn. 2.0.0 - Tværsnit A-A, Badebro
Tegn. 2.0.1 - Tværsnit B-B, Brohoved
Tegn. 2.0.2 - Tværsnit C-C, Længdesnit
Tegn. 2.0.3 - Tværsnit D-D, Beton støttemur
Tegn. 2.0.4 - Tværsnit E-E, Trædæk


Signatur
Højvandsbeskyttelse, støttemur med ler på bagsiden
BS
Kantliste
Badestiger

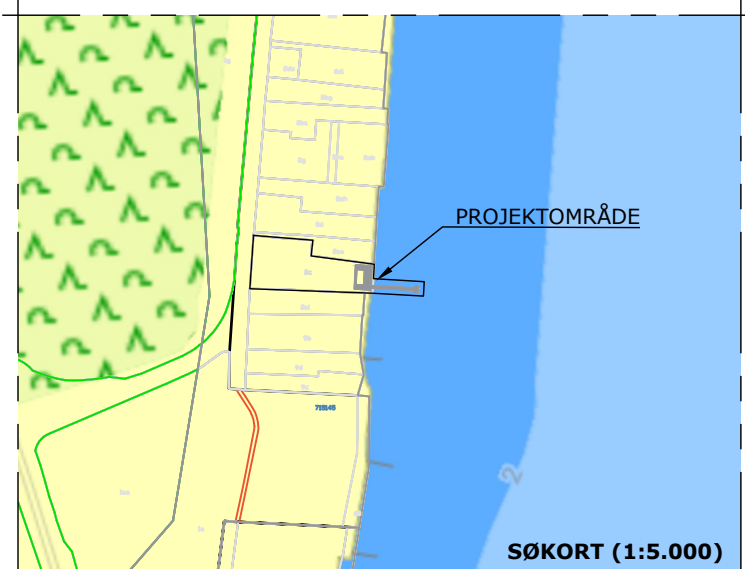

Rev.	Dato	Init.	Vedr.
-	-	-	-
-	-	-	-
A	2025.10.17	UJ/DS	Kantliste angivet / Mål på højvandsmur tilføjet / Snit E-E tilføjet

Sag	Taarbæk Strandvej, Badebro, Dæk og Højvandsbeskyttelse				Tegn. nr. 1.1.1A
Emne	Situationsplan, Fremtidige forhold				
Mål	1:200	Sag nr. 25.070	Init. UJ/DS	Dato 2025.10.15	

A1 Consult A/S
Stieg Larssons Alle 11 8920 Randers NV Tlf. 8641 8410
info@a1consult.dk www.a1consult.dk

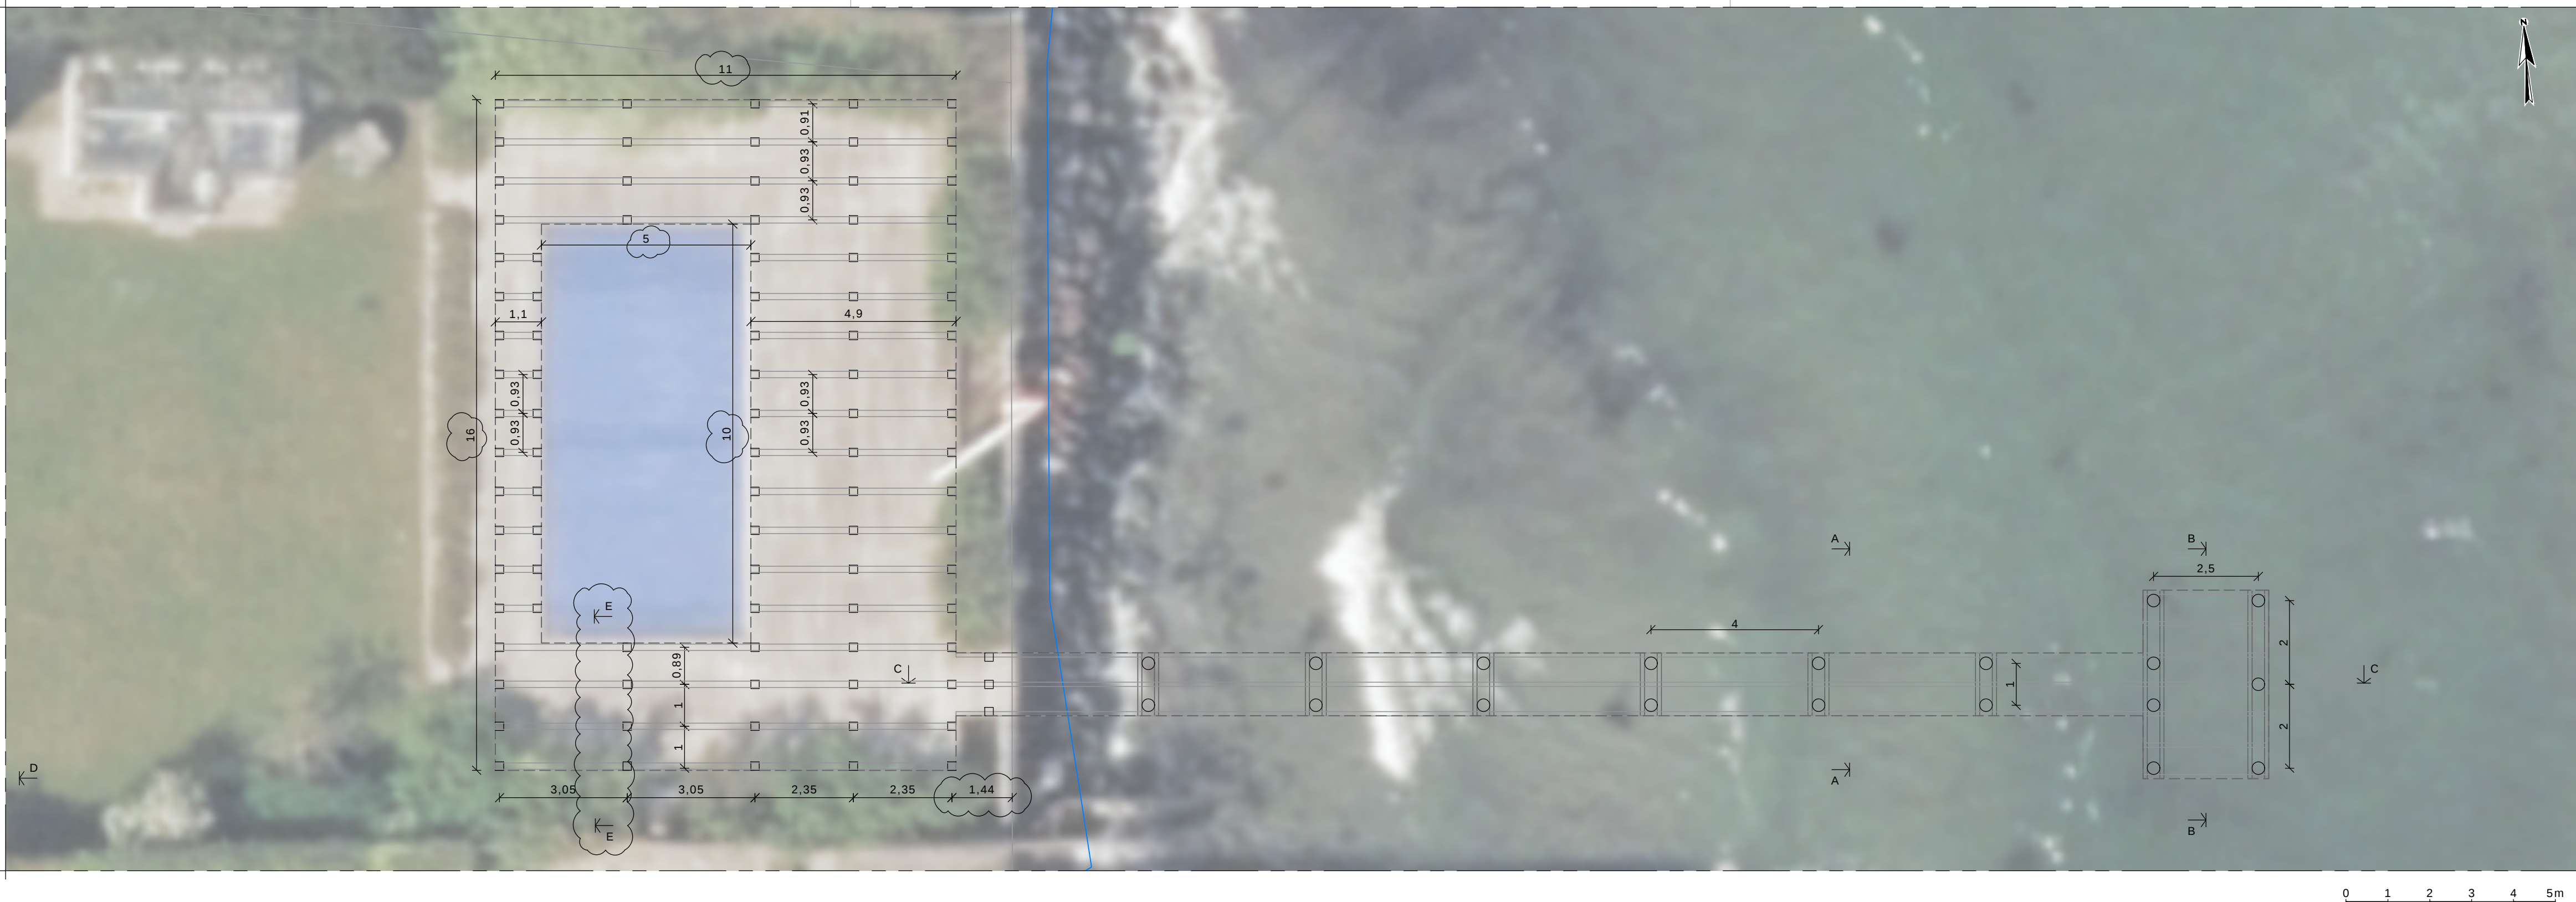

Note

Ubenævnte mål er i m
Koter er angivet i forhold til DVR90
Koordinater er angivet i forhold til UTM32/ETRS89

Henvisning

Tegn. 1.1.1 - Situationsplan, Fremtidige forhold
Tegn. 2.0.0 - Tværsnit A-A, Badebro
Tegn. 2.0.1 - Tværsnit B-B, Brohoved
Tegn. 2.0.2 - Tværsnit C-C, Længdesnit
Tegn. 2.0.3 - Tværsnit D-D, Beton støttemur
Tegn. 2.0.4 - Tværsnit E-E, Trædæk

Signatur

- Træpæle ø300, Greenheart
- Skrufundament
- ▬ Længdebjælker, 100x200 mm (badebro)
- ▬ Længdebjælker, 150x150 mm (poolområde)
- ▬ Tværbjælker, 100x200 mm (badebro)


Rev.	Dato	Init.	Vedr.
-	-	-	-
-	-	-	-
A	2025.10.17	DS/UJ	Fundamenter ændret til skruefundamenter / Mål på trædæk tilføjet

Sag	Taarbæk Strandvej, Badebro, Dæk og Højvandsbeskyttelse			Tegn. nr.
Emne	Pæle- og Fundamentsplan			1.4.0A
Mål	1:100	Sag nr. 25.070	Init. UJ/DS Dato 2025.10.15	

A1 Consult A/S
Stieg Larssons Alle 11 8920 Randers NV Tlf. 8641 8410
info@a1consult.dk www.a1consult.dk





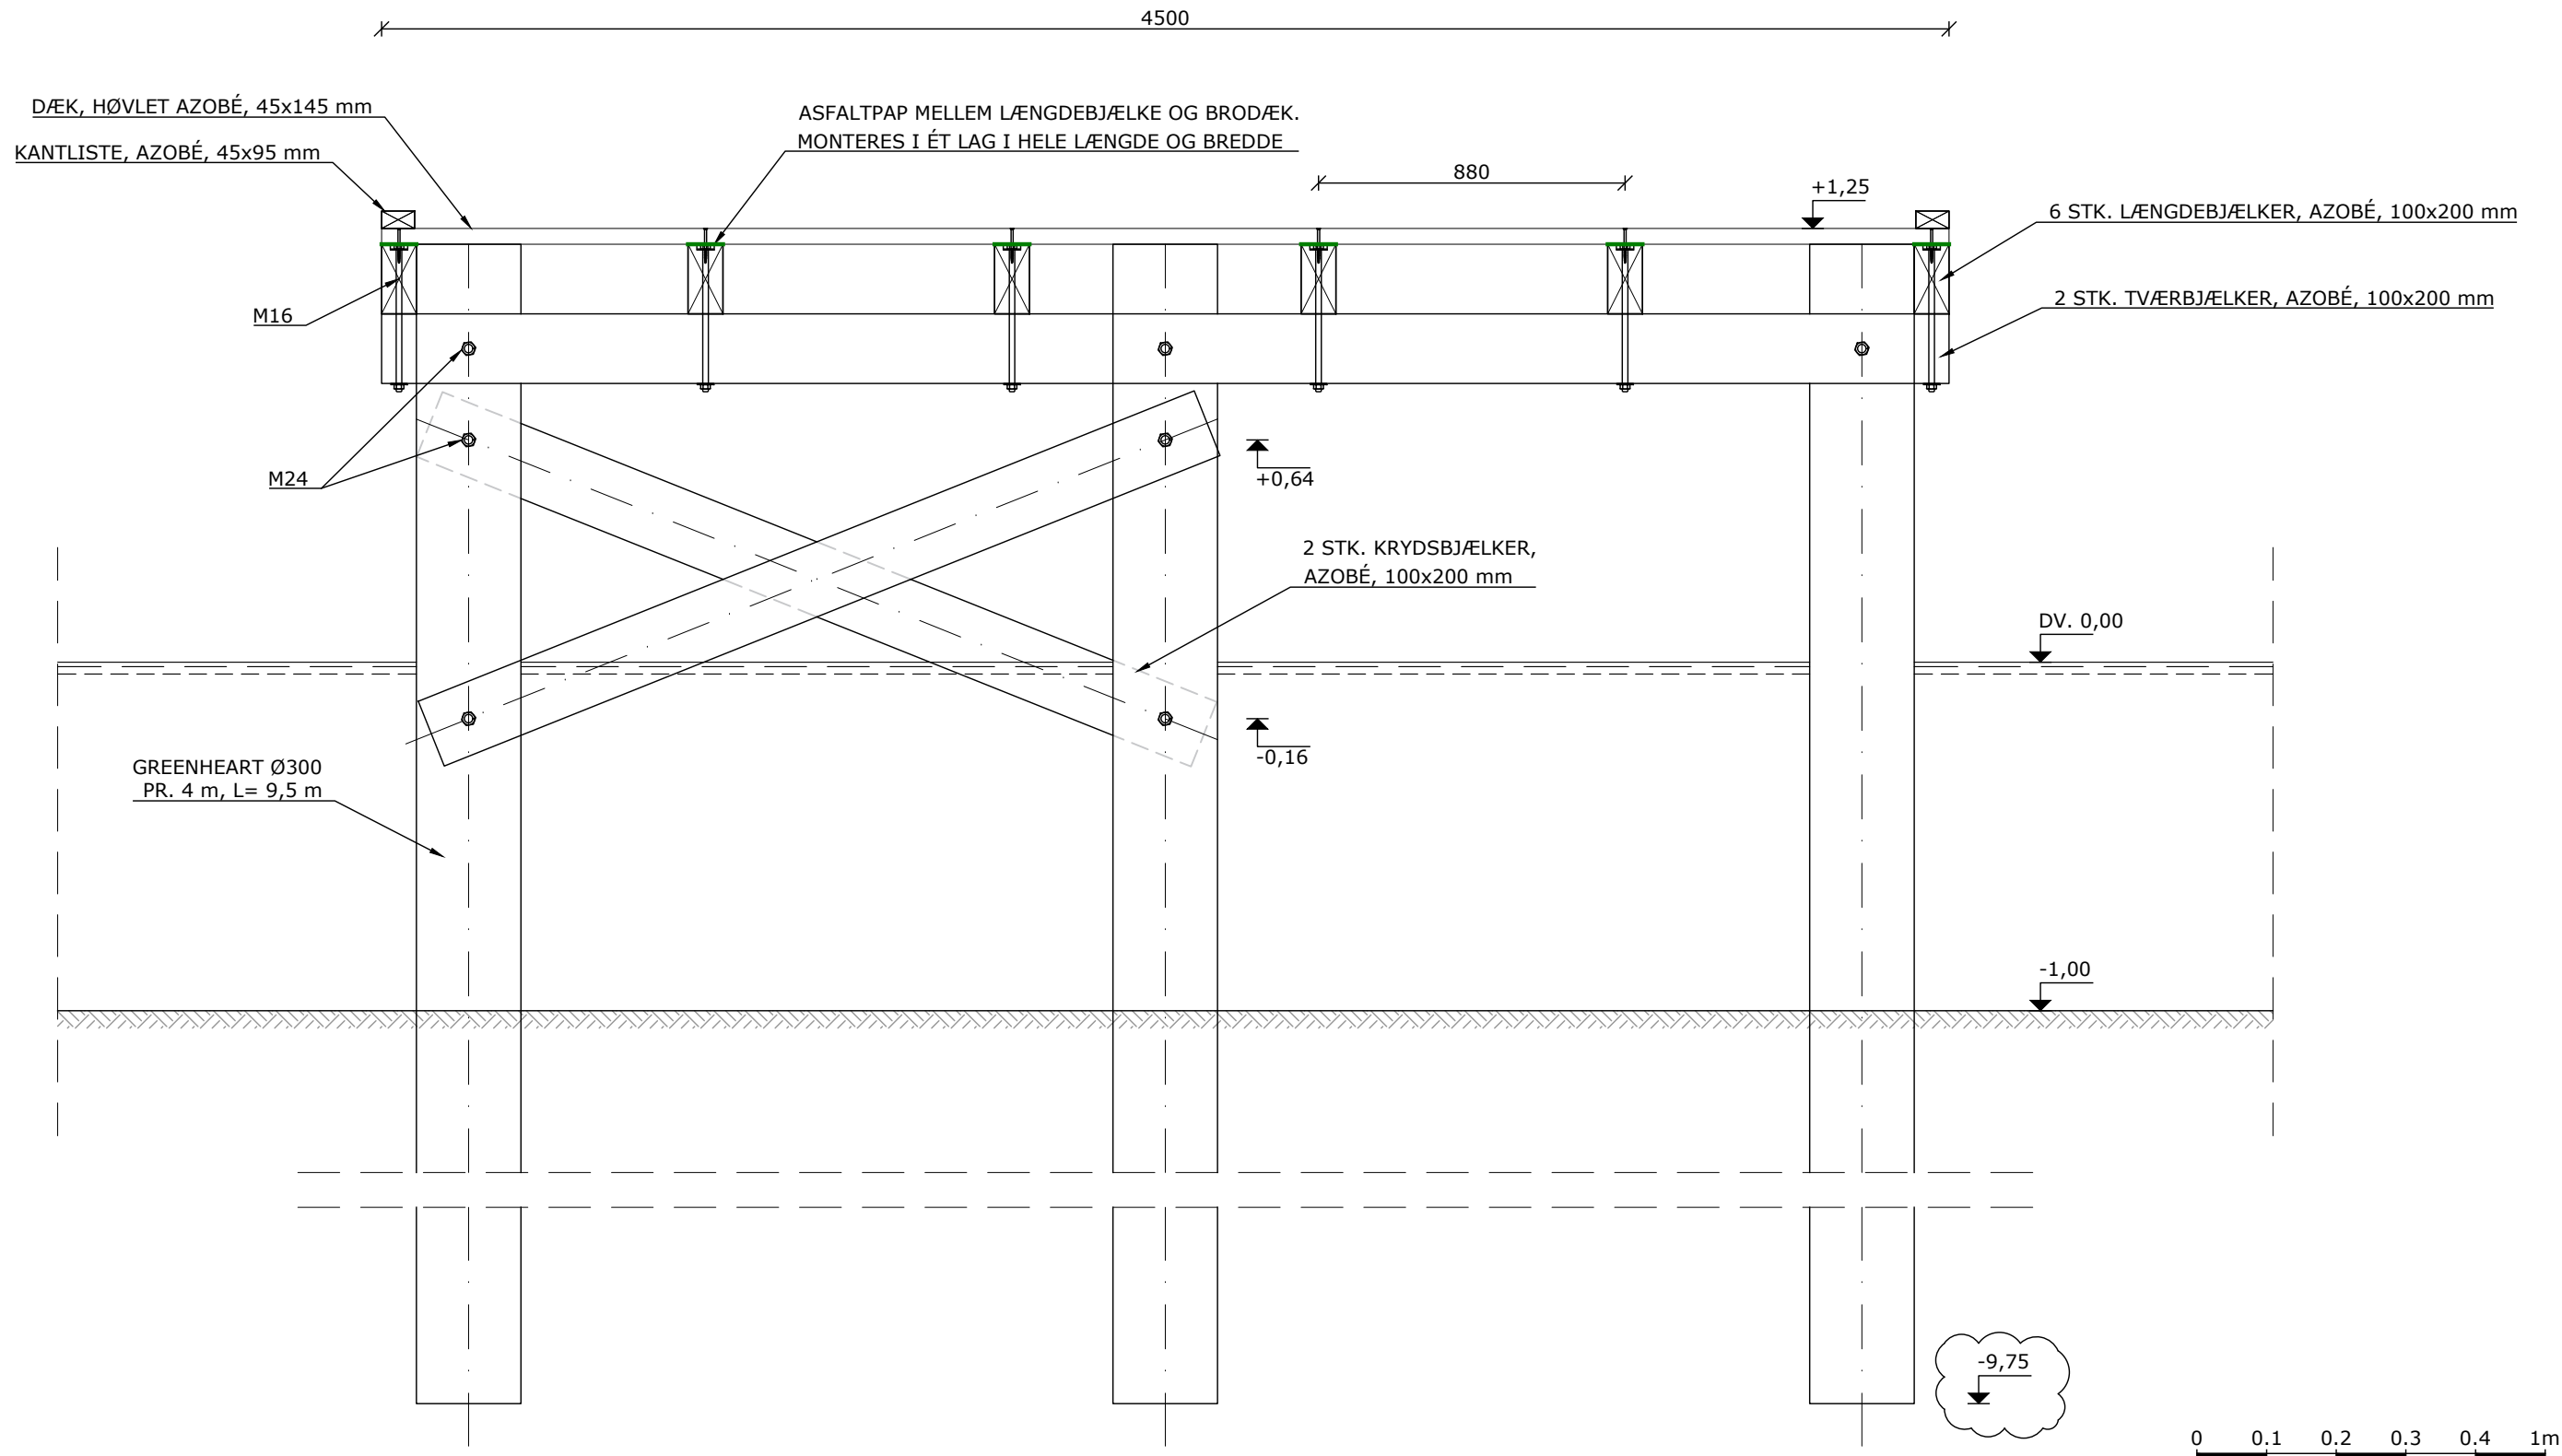

Note
Ubenævnte mål er i mm
Koter er angivet i forhold til DVR90

Materialer
Bolte: 8.8, Galvaniseret
Træ: Azobé

Henvisning
Tegn. 1.1.1 - Situationsplan, Fremtidige forhold
Tegn. 2.0.0 - Tværsnit B-B, Badebro
Tegn. 2.0.2 - Tværsnit C-C, Længdesnit


Signaturer
Asfaltpap

Rev.	Dato	Init.	Vedr.
-	-	-	-
-	-	-	-
A	2025.10.17	UJ/DS	Opdatering af spidskote


Sag	Taarbæk Strandvej, Badebro, Dæk og Højvandsbeskyttelse			Tegn. nr. 2.0.1A
Emne	Tværsnit B-B, Brohoved			
Mål	1:20	Sag nr. 25.070	Init. UJ/DS	
			Dato	2025.10.15

A1 Consult A/S		8920 Randers NV	Tlf. 8641 8410
Stieg Larssons Alle 11			
info@a1consult.dk	www.a1consult.dk		



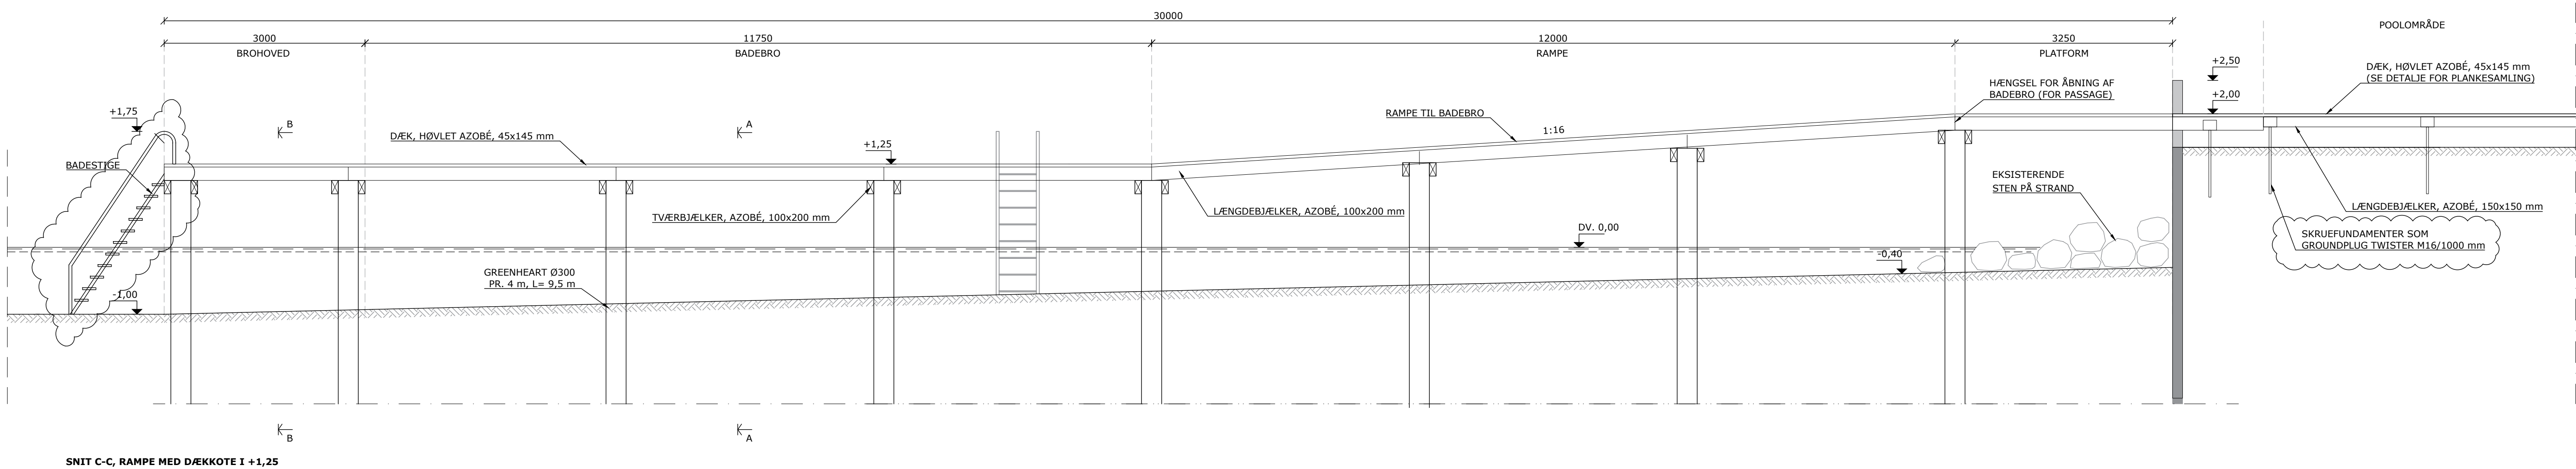


SNIT C-C, RAMPE MED DÆKKOTE I +1,25

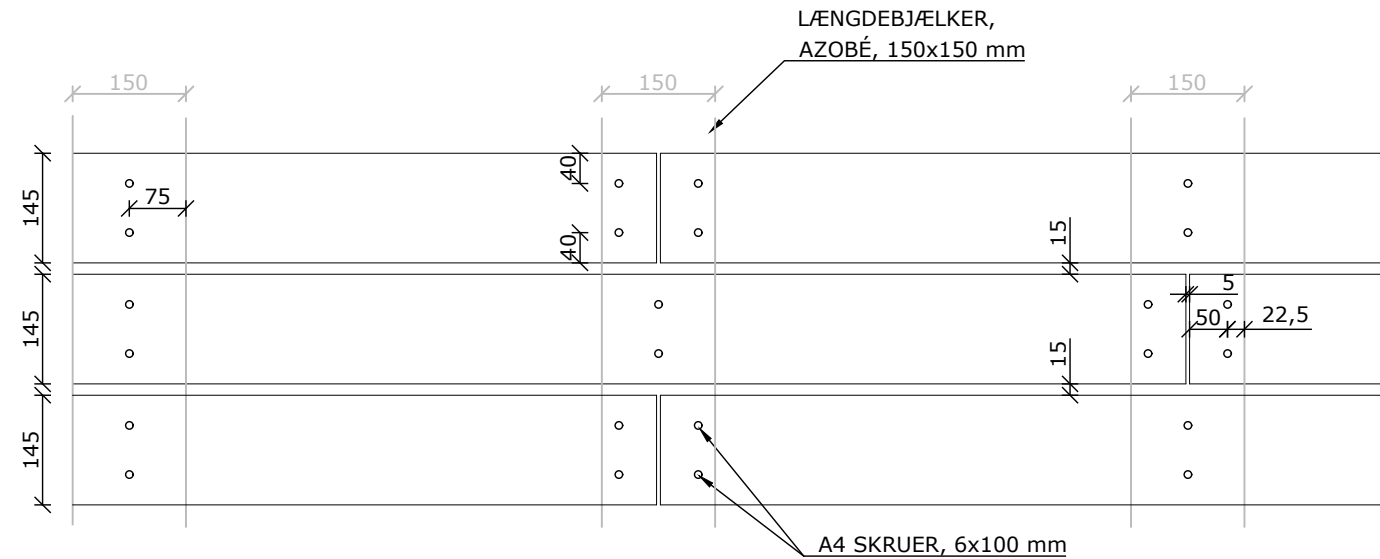

DETALJE, PRINCIP FOR SAMLINGER VED DÆKPLANKER OG LÆNGDEBJÆLKER
TRÆDÆK VED POLOMRÅDE (1:10)

Note
Ubenaævnte mål er i [mm eller m]
Koter er angivet i forhold til DVR90

Henvisning
Tegn. 1.1.1 - Situationsplan, Fremtidige forhold
Tegn. 1.4.0 - Pæle- og fundamentsplan
Tegn. 2.0.0 - Tværsnit A-A, Badebro
Tegn. 2.0.1 - Tværsnit B-B, Brohoved
Tegn. 2.0.4 - Tværsnit E-E, Trædæk

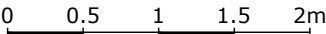

Rev.	Dato	Init.	Vedr.
-	-	-	-
-	-	-	-
A	2025.10.17	UJ/DS	Ændring af badestige til badetrappe / Fundamenter ændret til skruefundamenter

Sag	Taarbæk Strandvej, Badebro, Dæk og Højvandsbeskyttelse			Tegn. nr.
Emne	Tværsnit C-C, Længdesnit			2.0.2A
Mål	1:50	Sag nr. 25.070	Init. UJ/DS	Dato 2025.10.15